


Схема расположения границ публичного сервитута

МСК-86, зона 2

86:06:0030301

Ханты-Мансийский автономный округ - Югра,
м.р-н Белоярский
с.п. Казым, д. Нумто

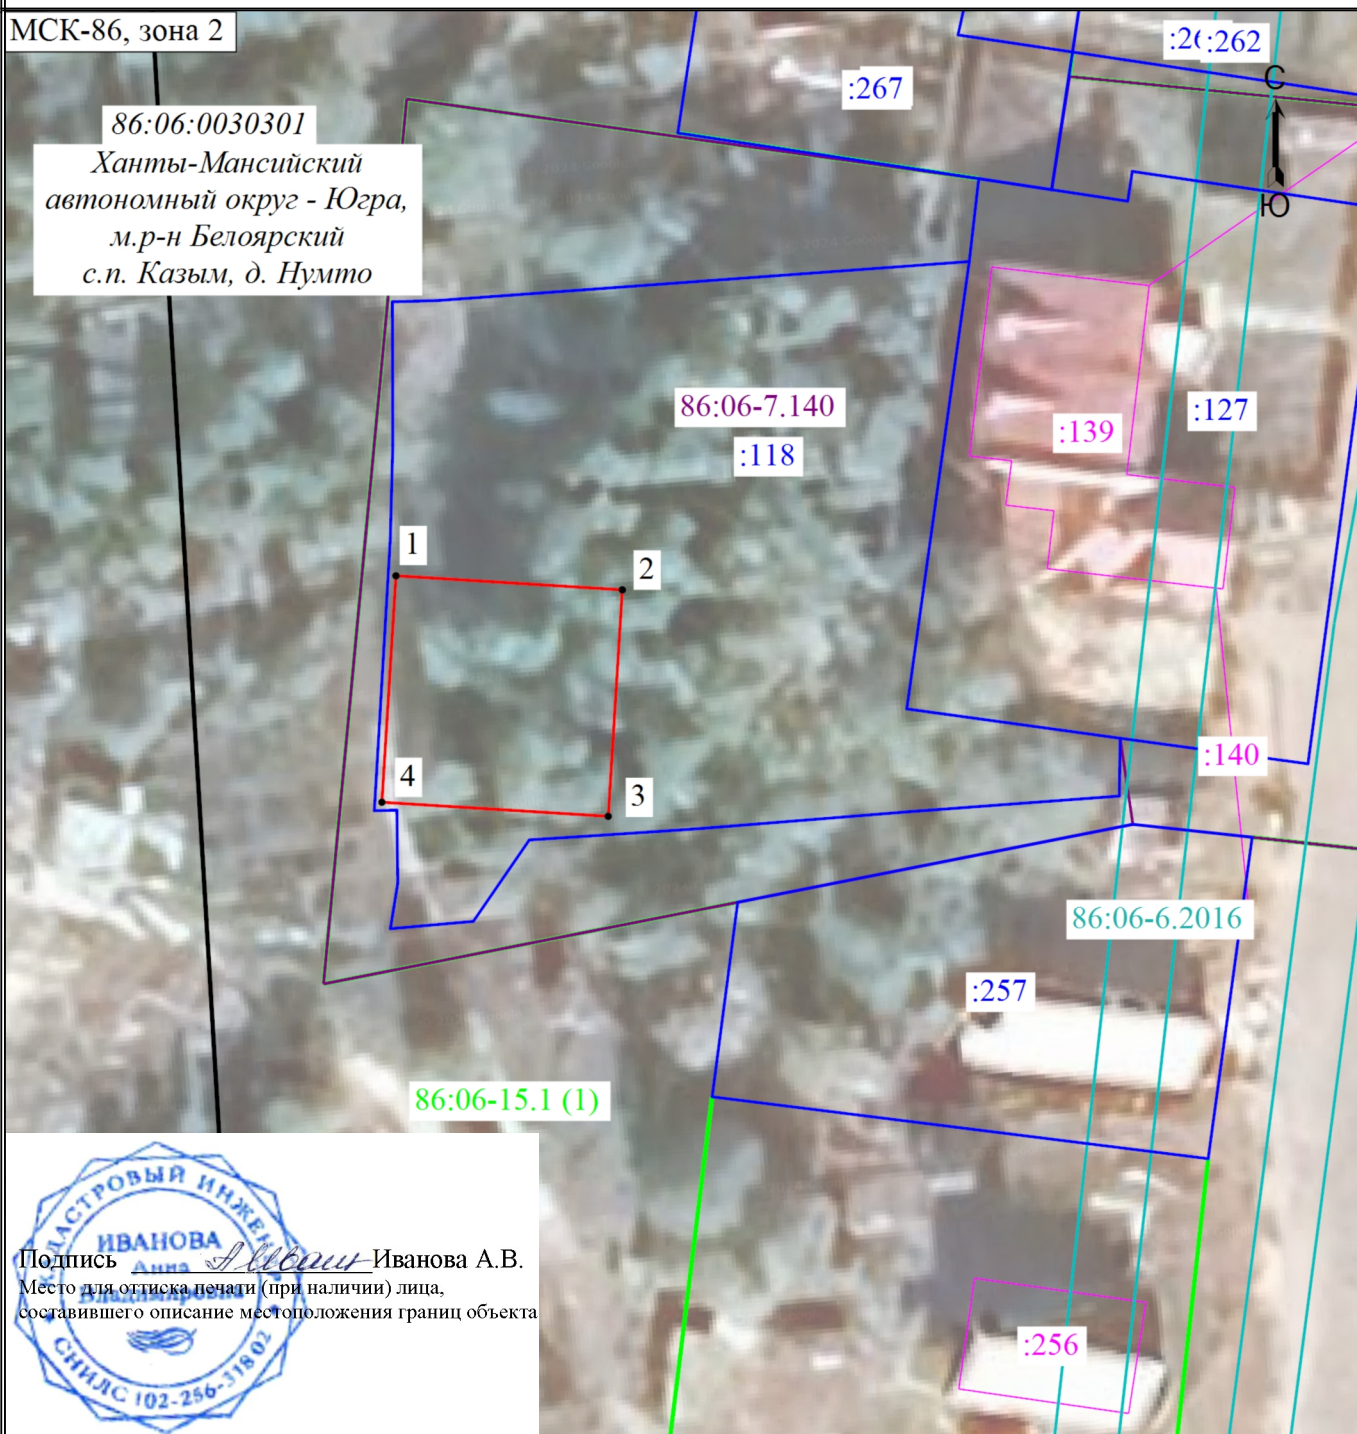

Подпись *А.В. Иванова* Иванова А.В.
Место для оттиска печати (при наличии) лица,
составившего описание местоположения границ объекта



Масштаб 1:500

Условные обозначения

- | | |
|---|--|
| <p>1 - Обозначение новой характерной точки</p> <p>• - Характерная точка границы публичного сервитута</p> <p>:256 - Кадастровый номер объекта капитального строительства</p> <p>86:06-6.2016 - Реестровый номер зоны с особыми условиями использования территории по сведениям ЕГРН</p> <p>- Граница зоны с особыми условиями по сведениям ЕГРН</p> <p>- Граница лесничества по сведениям ЕГРН</p> | <p>- Часть границы публичного сервитута, местоположение которой определено при выполнении кадастровых работ</p> <p>:75 - Кадастровый номер земельного участка</p> <p>- Граница земельного участка по сведениям ЕГРН</p> <p>86:06:0030301 - Номер кадастрового квартала</p> <p>- Граница кадастрового квартала</p> <p>86:06-7.140 - Реестровый номер территориальной зоны по сведениям ЕГРН</p> <p>- Граница территориальной зоны по сведениям ЕГРН</p> |
|---|--|