


## Схема расположения границ публичного сервитута

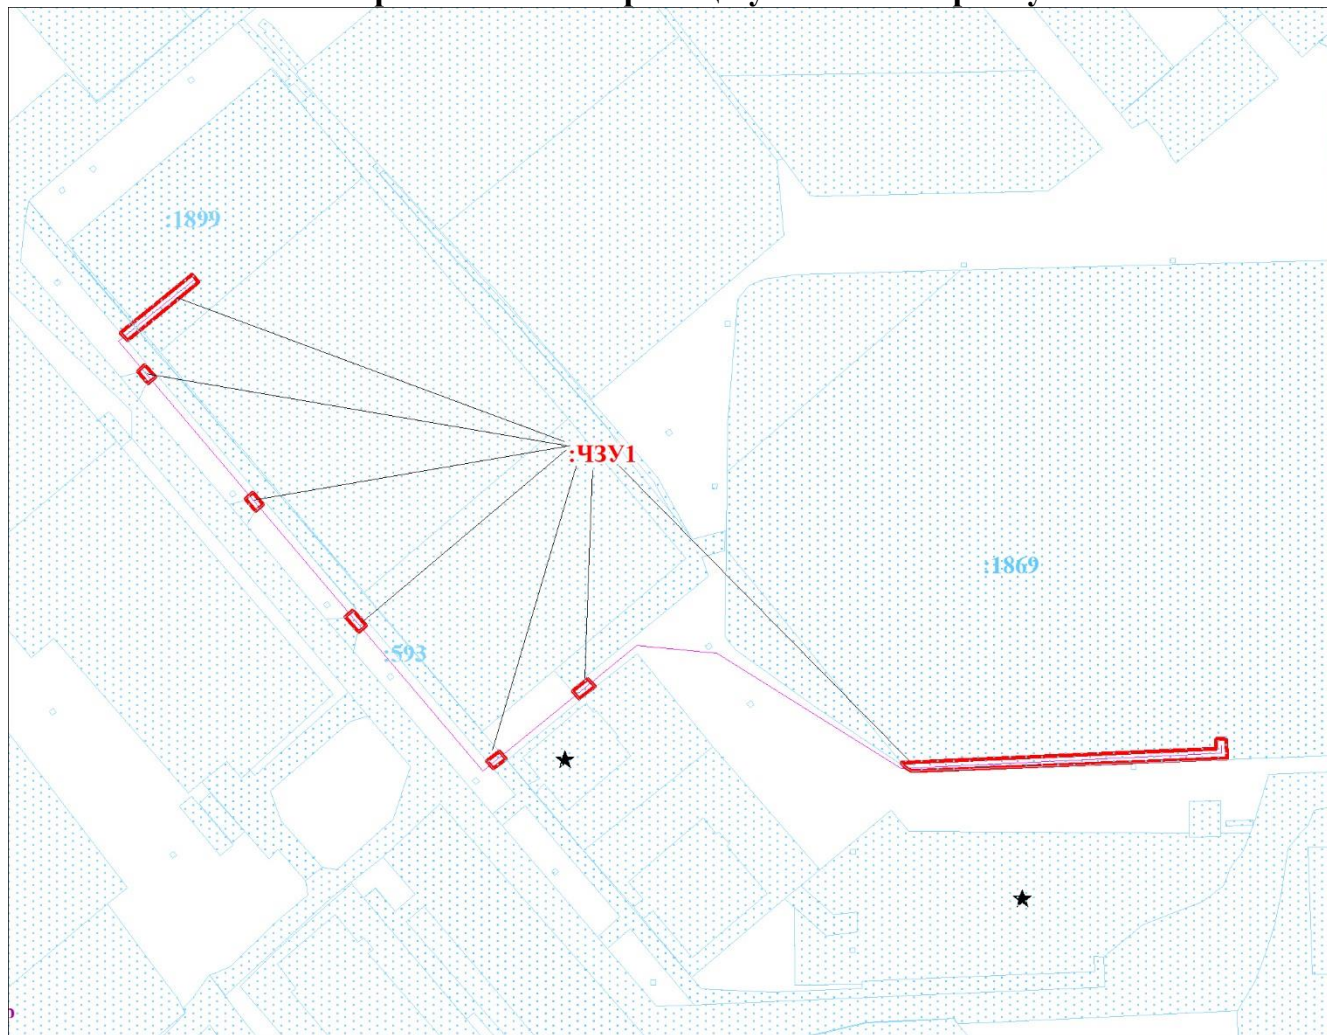

Масштаб 1:1500

### Условные обозначения

	<b>:ЧЗУ1</b> - обозначения проектных границ публичного сервитута
	<b>86:06:0020604</b> - обозначения кадастровых кварталов
	<b>:1869</b> - обозначения земельных участков по сведениям ГКН
	- обозначения проектных границ местоположения инженерного сооружения