


Схема расположения границ публичного сервитута

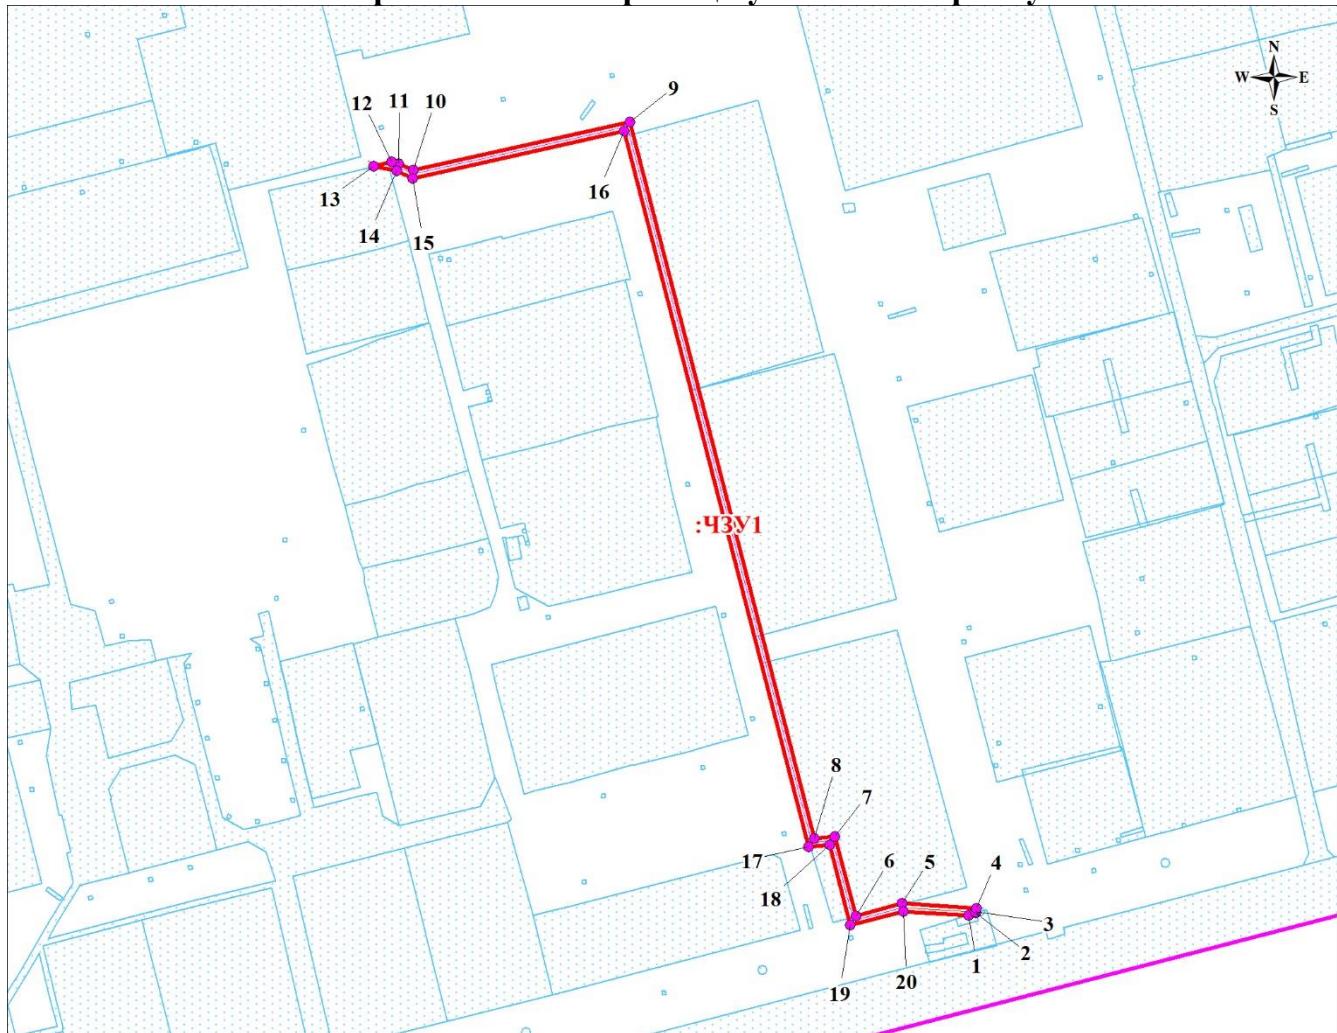

Масштаб 1:200

Условные обозначения

	:ЧЗУ1 - обозначения проектных границ публичного сервитута и характерных точек
	86:17:0000000 - обозначения кадастровых кварталов
	:210 - обозначения земельных участков по сведениям ГКН
	- обозначения проектных границ местоположения инженерного сооружения