



ГОРОДСКОЕ ПОСЕЛЕНИЕ БЕЛОЯРСКИЙ
БЕЛОЯРСКИЙ РАЙОН
ХАНТЫ-МАНСИЙСКИЙ АВТОНОМНЫЙ ОКРУГ - ЮГРА

АДМИНИСТРАЦИЯ ГОРОДСКОГО ПОСЕЛЕНИЯ БЕЛОЯРСКИЙ

ПОСТАНОВЛЕНИЕ

от 30 мая 2022 года

№ 122

О внесении изменения в приложение 2 к постановлению администрации
городского поселения Белоярский от 3 апреля 2013 года № 5

П о с т а н о в л я ю:

1. Внести в приложение 2 «Документация по планировке территории в составе проекта планировки и проекта межевания территории промышленной зоны г. Белоярский, в границах ул. Центральная, ул. Сухарева и подъездной автомобильной дороги к г. Белоярский» к постановлению администрации городского поселения Белоярский от 3 апреля 2013 года № 5 «Об утверждении документации по планировке территории» (далее - Постановление) следующие изменения:

1) изложить позицию 2 таблицы 3 «Сведения об образуемых и изменяемых земельных участках» пункта 2.1 части 2 в следующей редакции:


«

2.	1822	4.9.1 Объекты дорожного сервиса	Земли населенных пунктов	1. Исправление реестровой ошибки в сведениях ЕГРН в отношении земельного участка с КН 86:06:0020109:4630 в части изменения площади на 214м ² . 2. Образование земельного участка перераспределением исправленного земельного участка с КН 86:06:0020109:4630 площадью 214м ² и земель, находящихся в государственной или муниципальной собственности.
----	------	---------------------------------	--------------------------	--

»;

2) изложить «Чертеж межевания территории» части 3 в следующей редакции:

«Чертеж межевания территории»

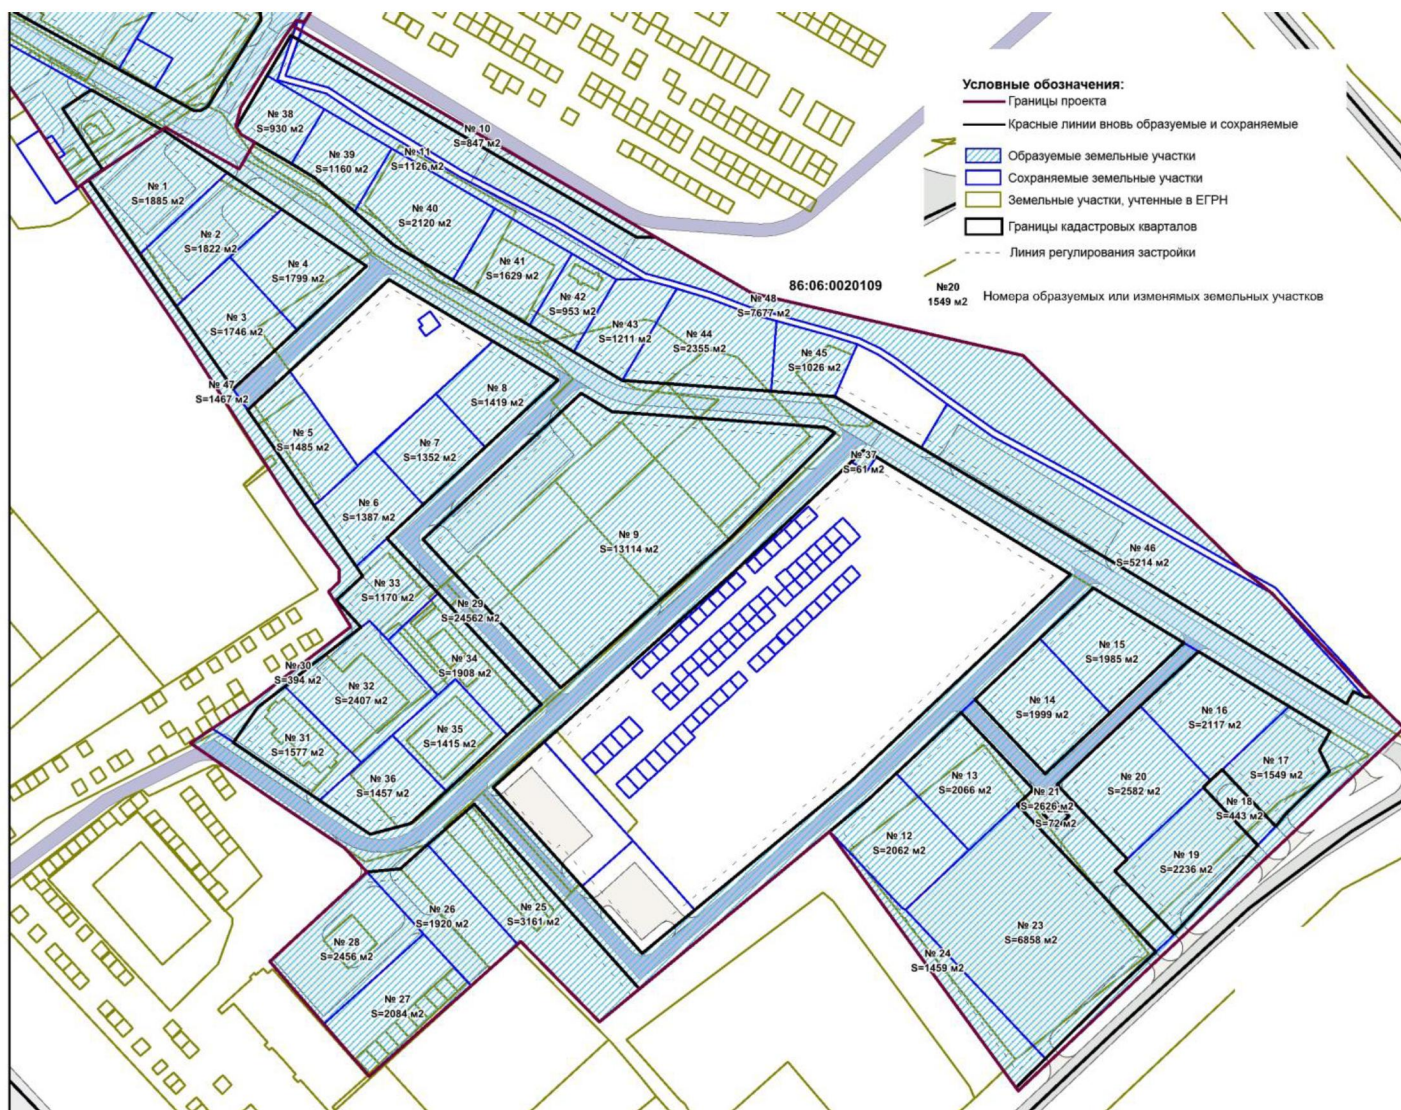


..»;

3) изложить позицию 2 приложения 1 «Каталог координат образуемых и изменяемых земельных участков» к Постановлению в следующей редакции:

«

Участок №2

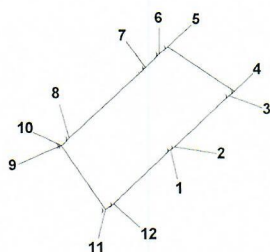

М 1:2000

Каталог координат участка №2

N	X	Y	D
1	1256846.80	2531427.14	2.06
2	1256848.20	2531428.65	28.35
3	1256867.47	2531449.45	2.71
4	1256869.31	2531451.44	30.56
5	1256886.31	2531426.04	4.44
6	1256883.29	2531422.78	7.42
7	1256878.26	2531417.33	39.77
8	1256851.29	2531388.10	3.61
9	1256848.73	2531385.55	0.45
10	1256848.42	2531385.22	29.86
11	1256823.98	2531402.37	3.69
12	1256826.47	2531405.10	29.98
1	1256846.80	2531427.14	

.».

2. Опубликовать настоящее постановление в бюллетене «Официальный вестник городского поселения Белоярский» и разместить на официальном сайте органов местного самоуправления городского поселения Белоярский в сети Интернет в течение семи дней со дня подписания настоящего постановления.

3. Настоящее постановление вступает в силу после его официального опубликования.

4. Контроль исполнения настоящего постановления оставляю за собой.

Исполняющая обязанности главы
администрации городского поселения Белоярский



Е.В.Григорьева