ПРОЕКТ ВНЕСЕНИЯ ИЗМЕНЕНИЙ В ДОКУМЕНТАЦИЮ ПО ПЛАНИРОВКЕ ТЕРРИТОРИИ ПРОМЫШЛЕННОЙ ЗОНЫ ГОРОДА БЕЛОЯРСКИЙ, В ГРАНИЦАХ УЛИЦЫ ЦЕНТРАЛЬНОЙ, УЛИЦЫ СУХАРЕВА И ПОДЪЕЗДНОЙ АВТОМОБИЛЬНОЙ ДОРОГИ К ГОРОДУ БЕЛОЯРСКИЙ, В СОСТАВЕ ПРОЕКТА ПЛАНИРОВКИ И ПРОЕКТА МЕЖЕВАНИЯ ТЕРРИТОРИИ

СХЕМА РАЗМЕЩЕНИЯ ИНЖЕНЕРНЫХ СЕТЕЙ И СООРУЖЕНИЙ М 1:1000

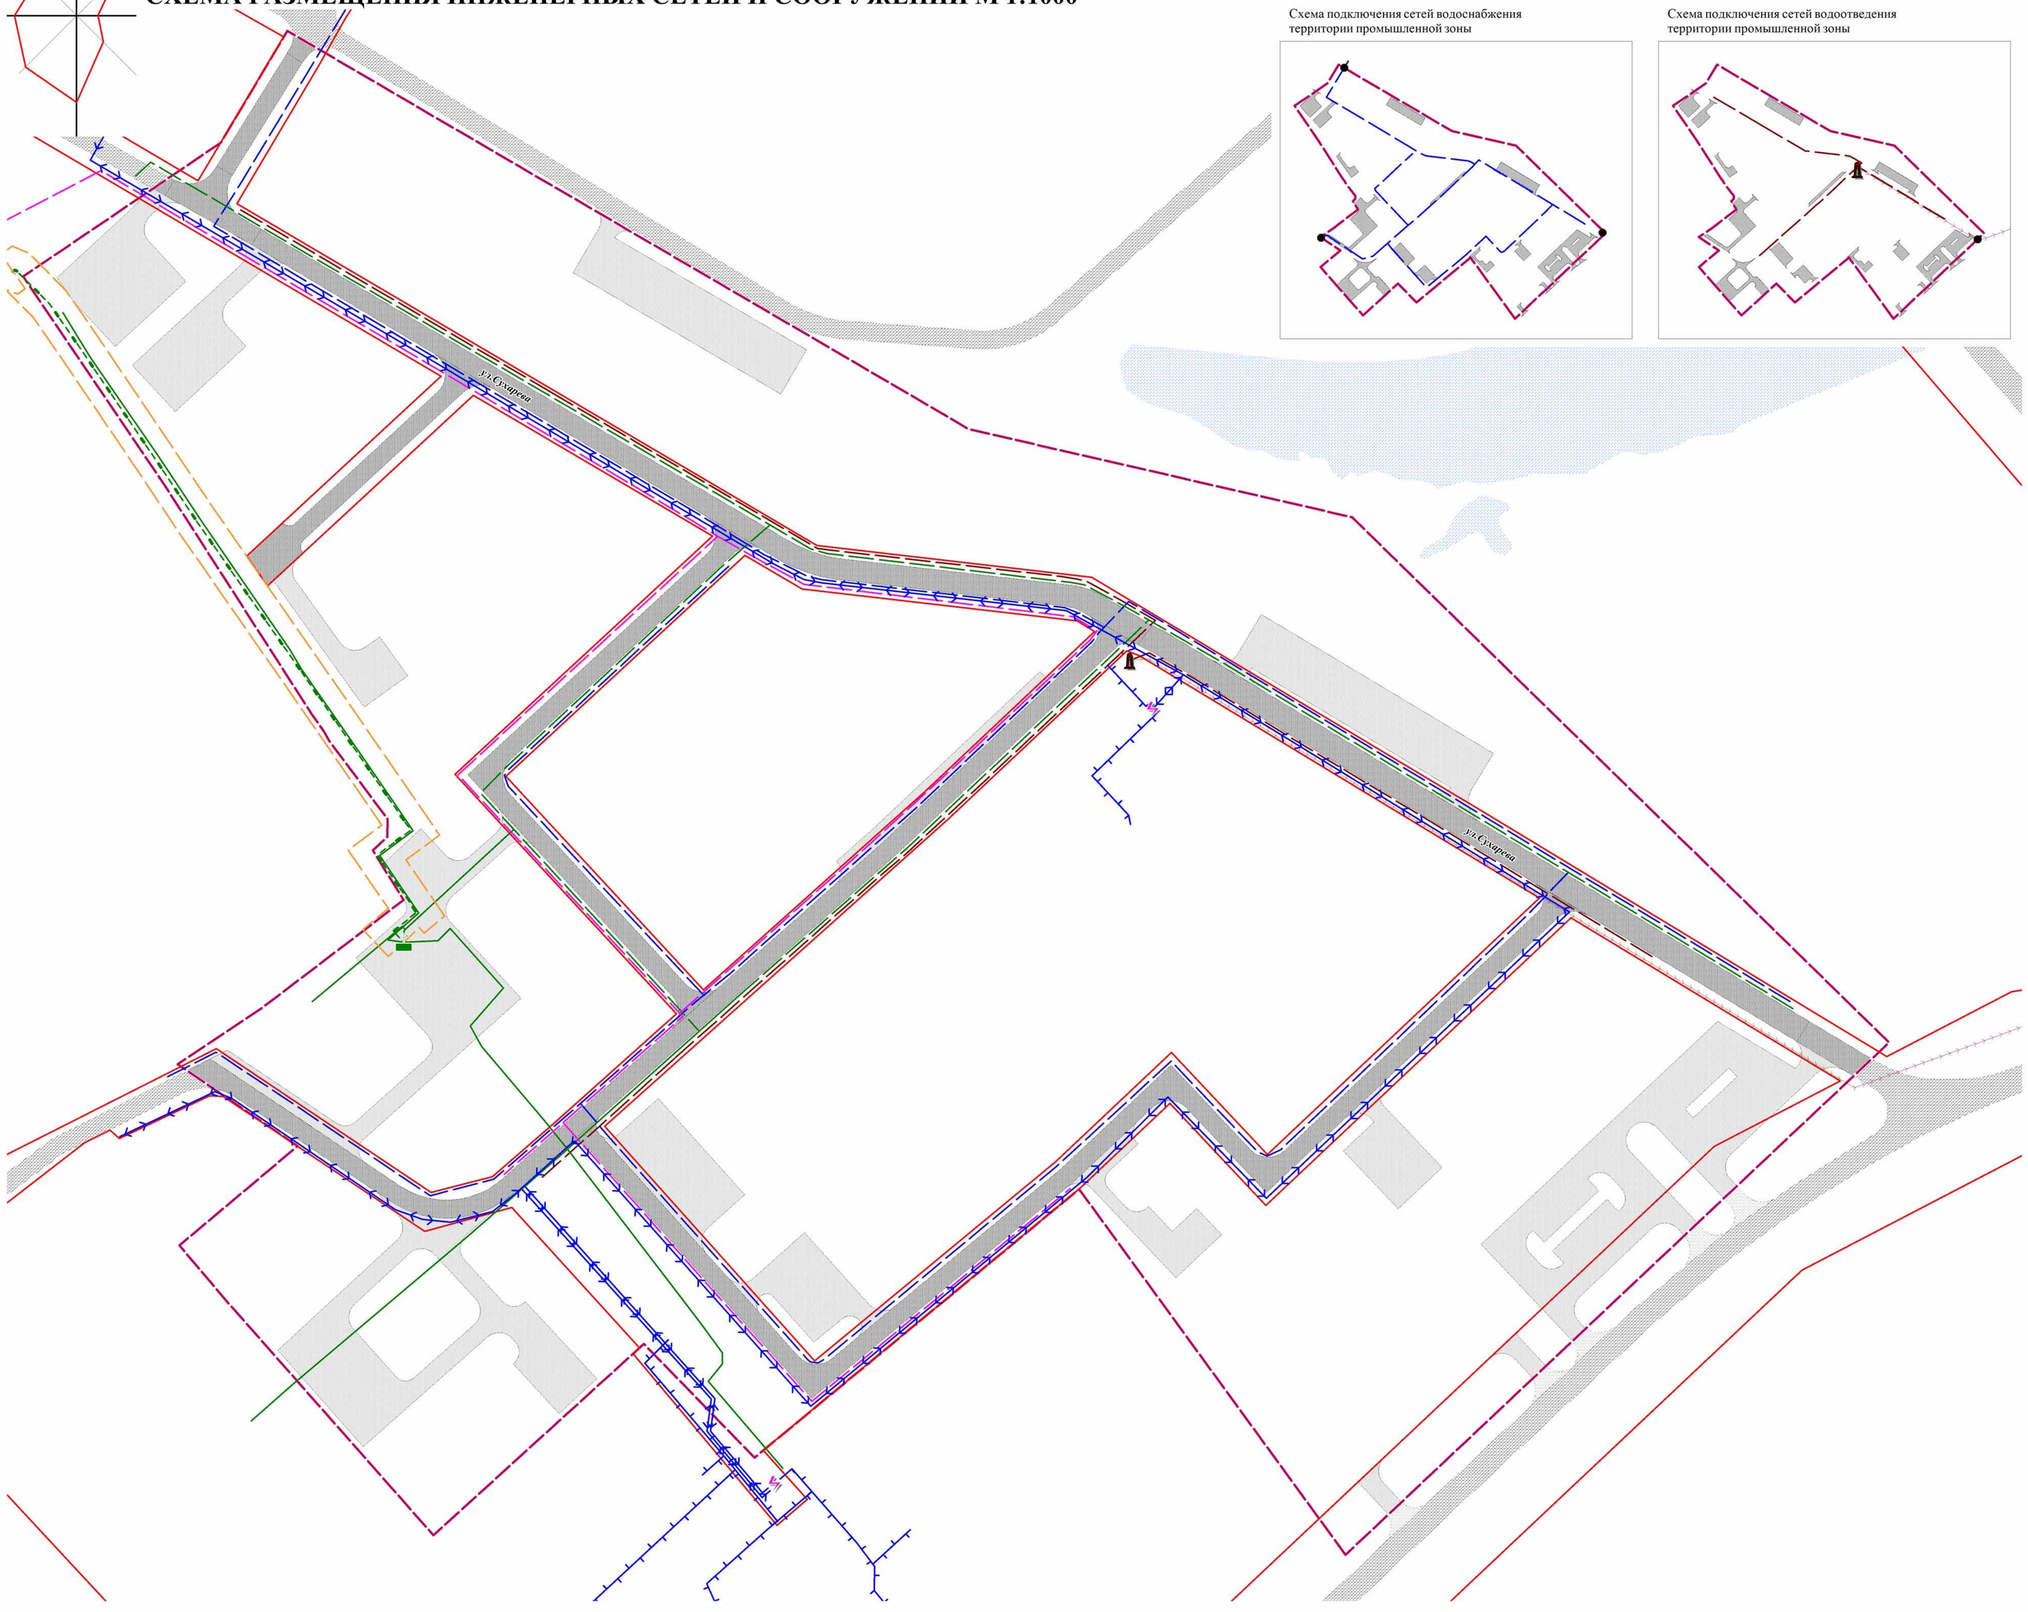

Схема подключения сетей водоснабжения территории промышленной зоны

Схема подключения сетей водоотведения территории промышленной зоны

Схема подключения сетей теплоснабжения территории промышленной зоны

Схема подключения сетей электроснабжения территории промышленной зоны

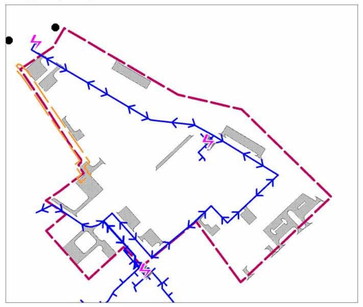

УСЛОВНЫЕ ОБОЗНАЧЕНИЯ

- Граница проекта планировки
- Красная линия
- Точка подключения
- ЦТП (реконструируемый)
- Котельная (реконструируемый)
- Газорегуляторный пункт (сохраняемый)
- Трансформаторная подстанция (проектируемый)
- Канализационная насосная станция (реконструируемый)
- Линия электропередачи 10 кВ (проектируемый)
- Теплотрасса (проектируемый)
- Водопровод (проектируемый)
- Напорная канализация (проектируемый)
- Самотечная канализация (проектируемый)
- Газопровод высокого давления (сохраняемый)
- Газопровод низкого давления (реконструируемый)
- Проезды
- Улично-дорожная сеть

ПП 6/ПМ 2-2014

Проект внесения изменений в документацию по планировке территории промышленной зоны города Белоярский, в границах улицы Центральной, улицы Сухарева и подъездной автомобильной дороги к городу Белоярский, в составе проекта планировки и проекта межевания территории

Материалы по обоснованию в виде карт	Стадия	Лист	Листов
	ПП	8	10
Схема размещения инженерных сетей и сооружений М 1: 1000	ООО "Терпланстрой"		