




«Формирование комфортной городской среды»

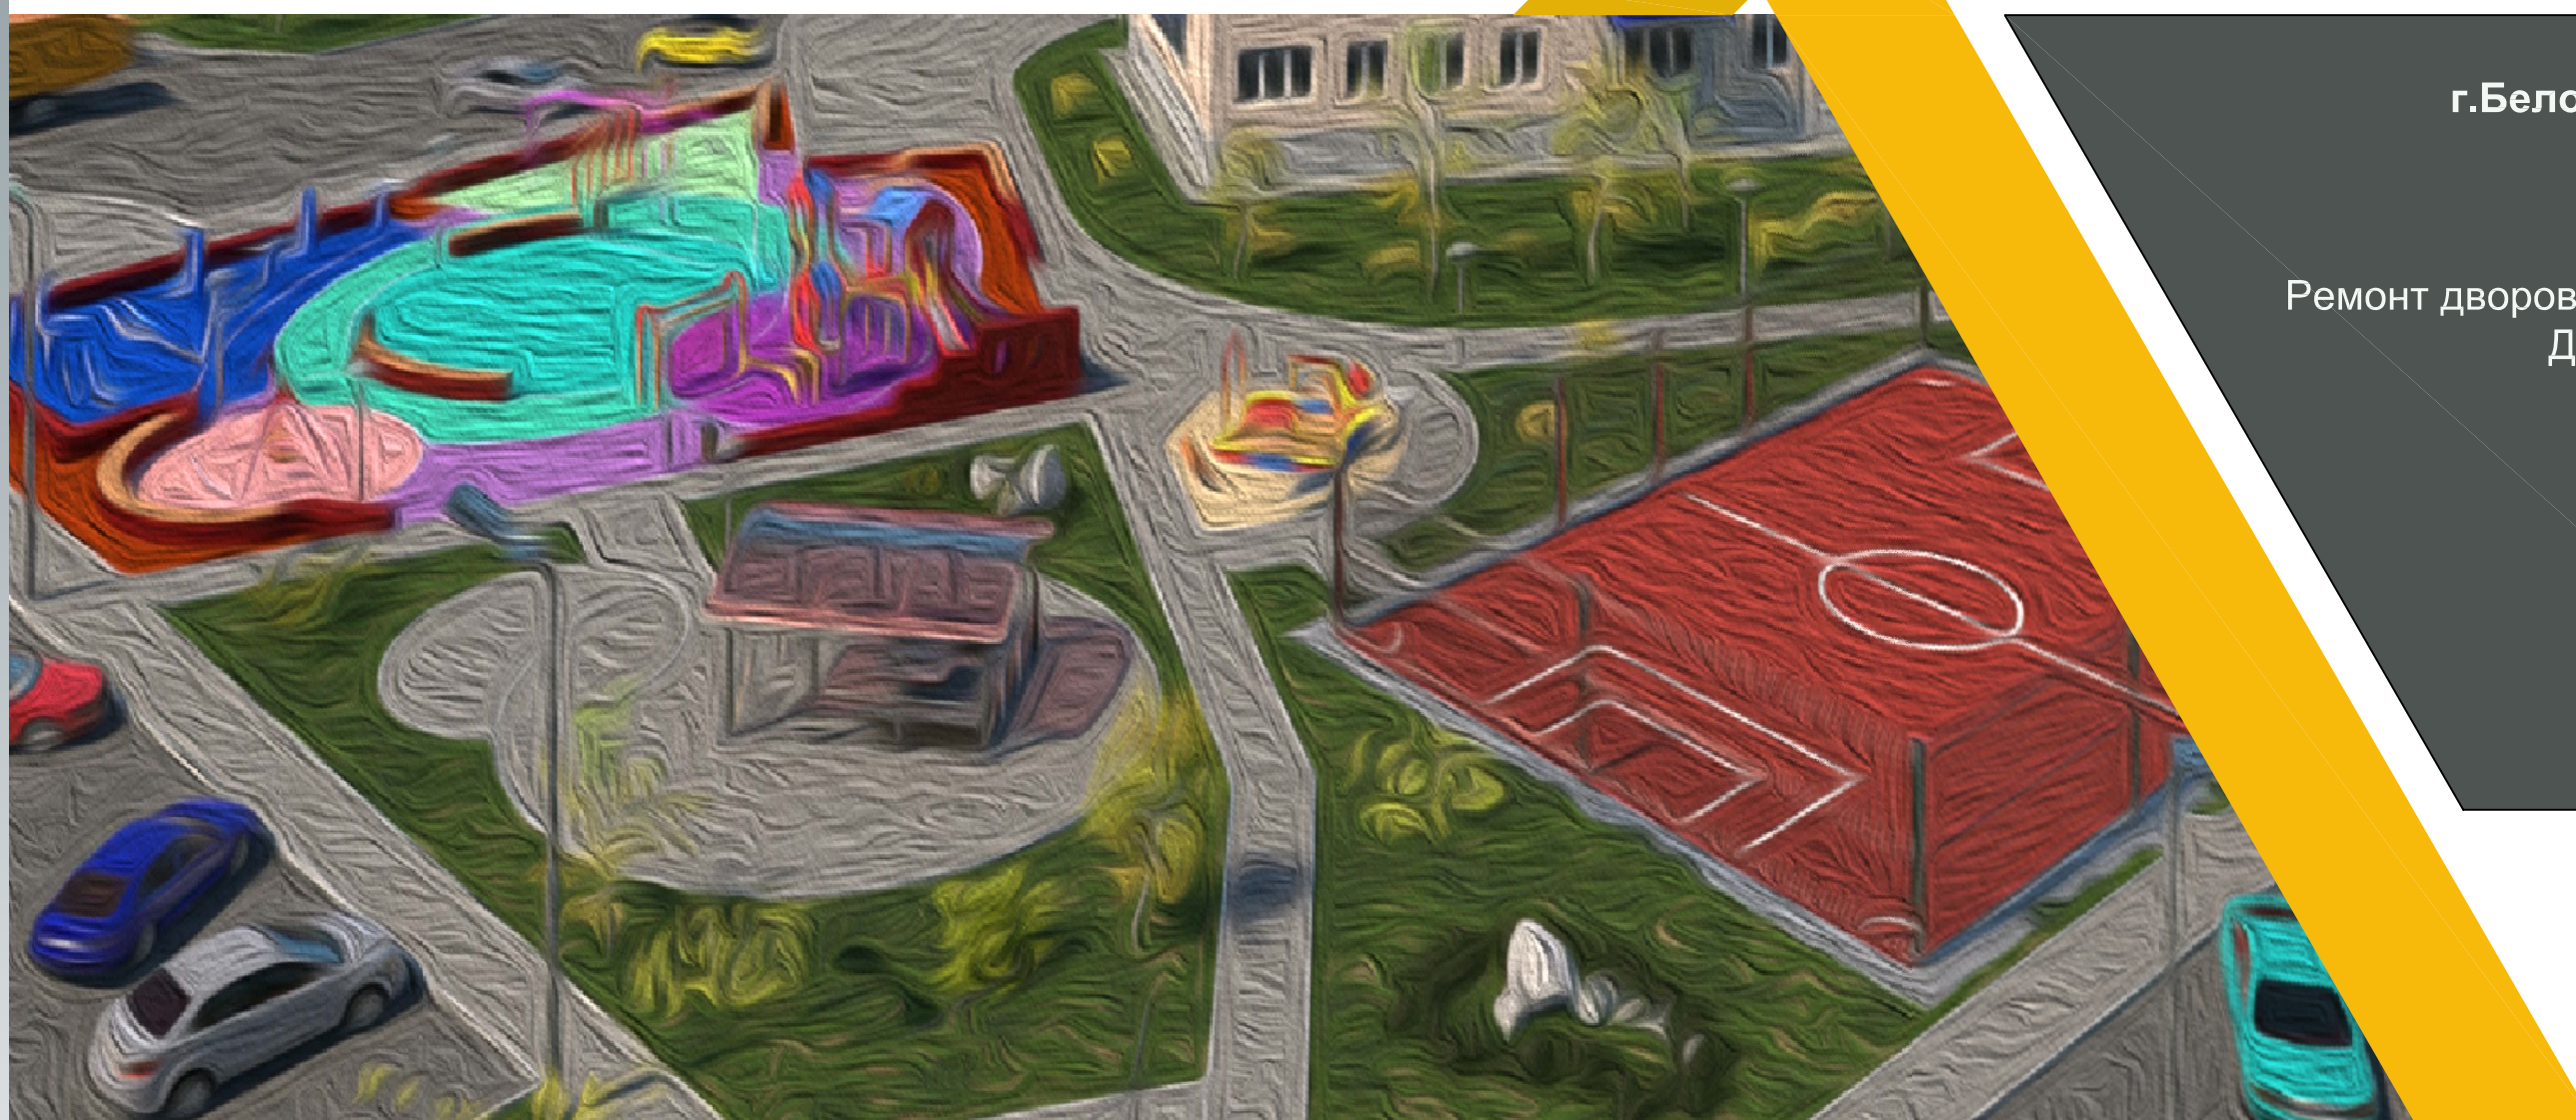

г.Белоярский, мкр.1

Дизайн проект

Ремонт дворовой территории
Дома № 1, 1а, 2

Разработчик ООО "Архитектурная студия" Арс-Проект"
г.Белоярский 2021г.

«Формирование комфортной городской среды»

ЛИСТ СОГЛАСОВАНИЙ

г.Белоярский, мкр. 1
Ремонт дворовой территории домов 1, 1а, 2



Работа: "Ремонт дворовой территории в г. Белоярский, 1 микрорайон, дома № 1, 1а, 2. Игровая площадка, площадка для отдыха, спортивная площадка."



УТВЕРЖДАЮ:

Глава Белоярского района

Подпись

Маненков С.П.

СОГЛАСОВАНО:

Первый заместитель главы Белоярского района

Ойнец А.В.

Главный архитектор администрации Белоярского района

Серебренников М.Ф.

РАЗРАБОТАЛИ:

Директор ООО "Архитектурная студия"Арс-Проект"

Редькин Е.В.

ГИП ООО "Архитектурная студия"Арс-Проект"

Дуняшев М.Р.



						07-21-ДП			
						"Ремонт дворовой территории в г. Белоярский, 1 микрорайон, дома № 1, 1а, 2. Игровая площадка, площадка для отдыха, спортивная площадка."			
Изм.	Кол. уч.	Лист	№ док.	Подп.	Дата	Администрация Белоярского района	Стадия	Лист	Листов
Разработал	Овчинникова С.В.						ДП	1	
ГИП	Дуняшев М.Р.								
						Лист согласований	ООО "АС"АРС-Проект"		
Норм.контр.	Тихоненко О.В.								
Директор	Редькин Е.В.								





«Формирование комфортной городской среды»

СИТУАЦИОННЫЙ ПЛАН М1:2000

г.Белоярский, мкр. 1

Ремонт дворовой территории домов 1, 1а, 2

СИТУАЦИОННЫЙ ПЛАН М1:2000

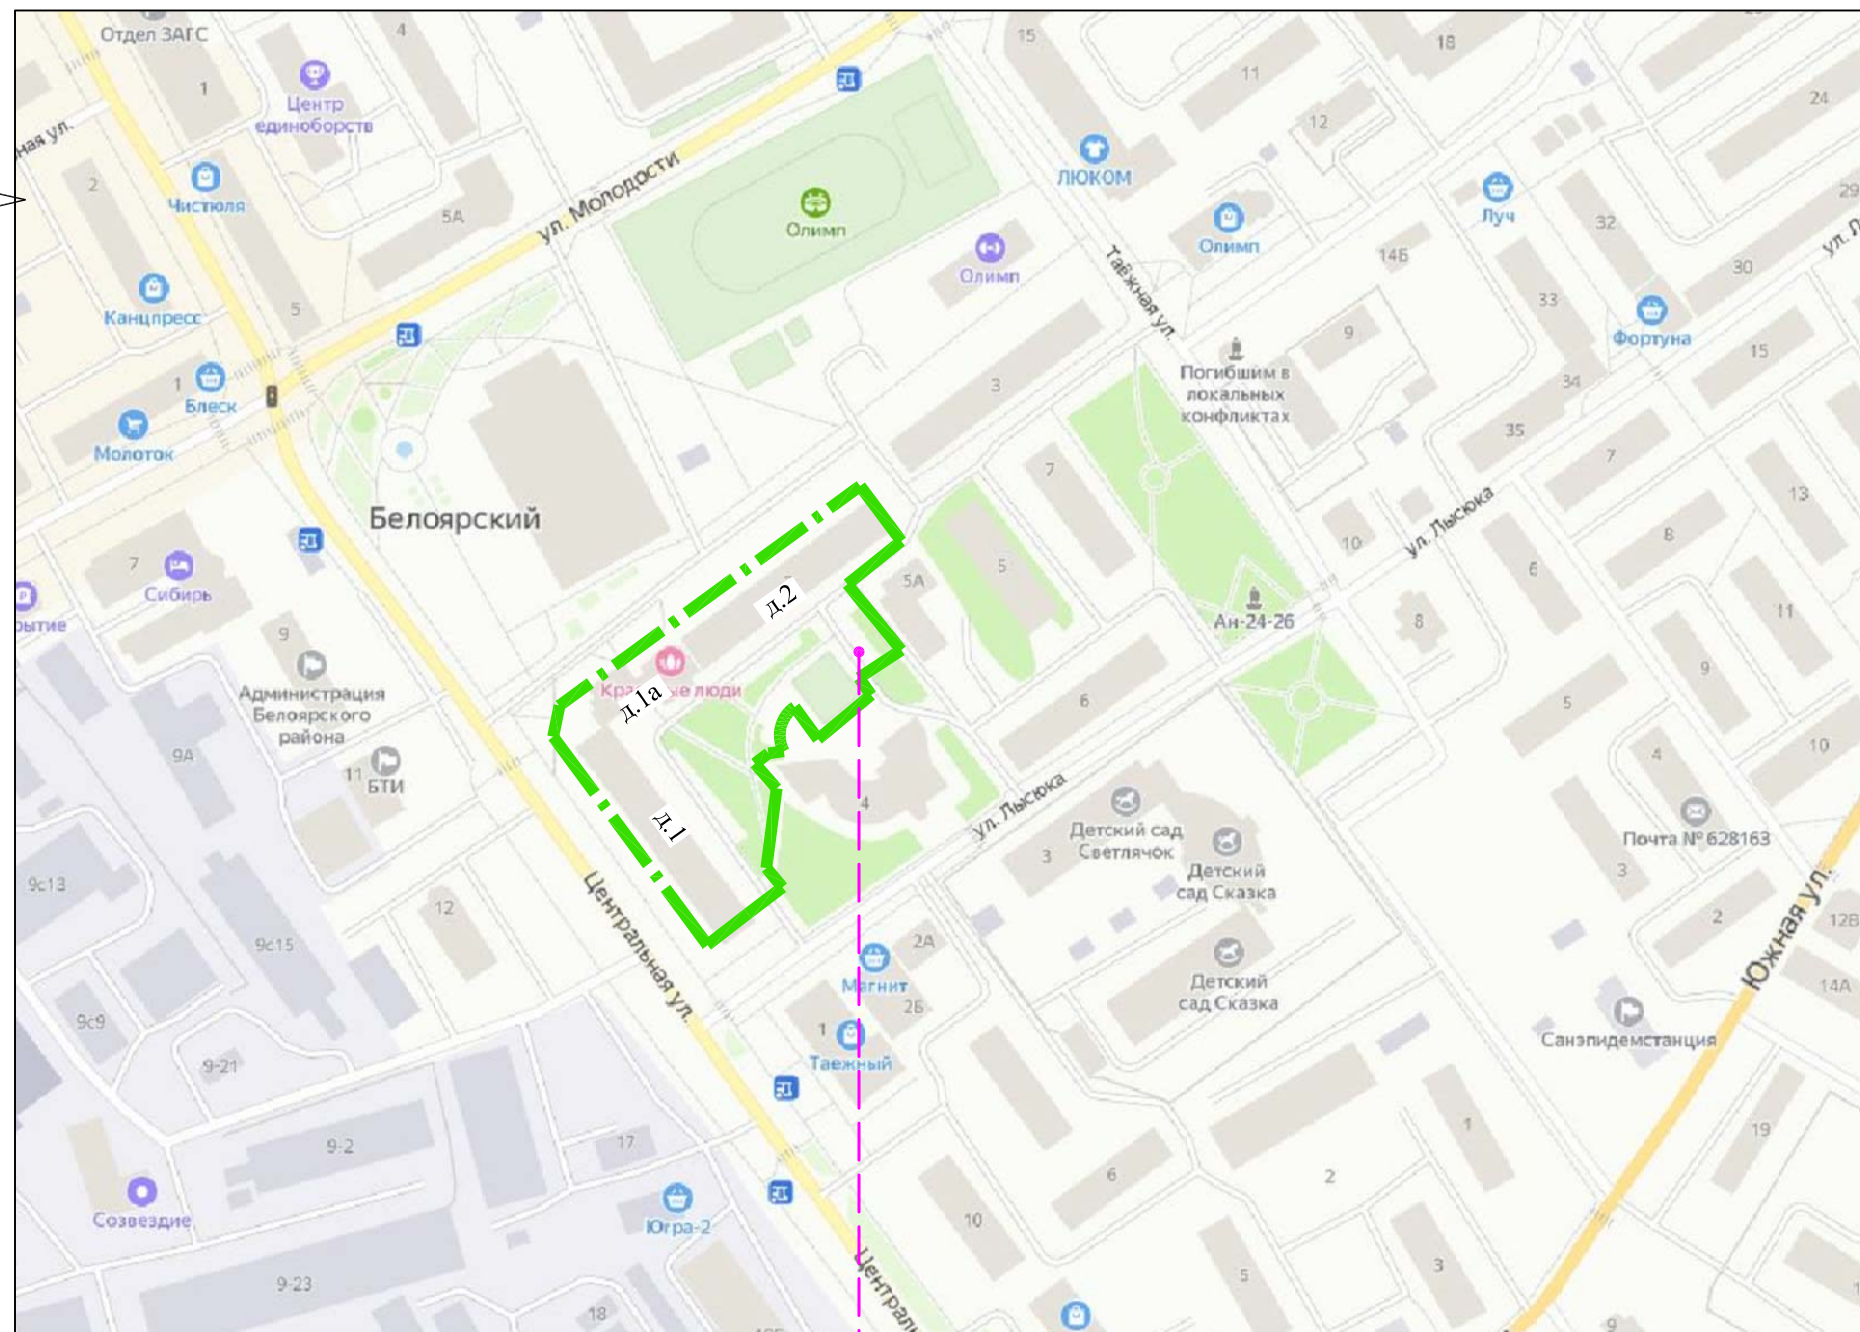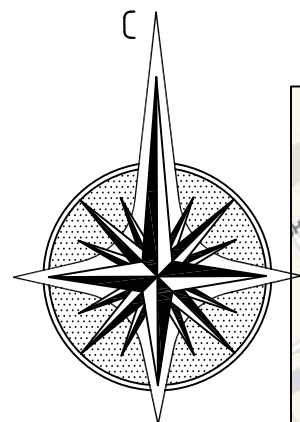

Условные обозначения

— — — — — - граница работ

Ремонтируемая дворовая территория

07-21-ДП

"Ремонт дворовой территории в г. Белоярский,
1 микрорайон, дома № 1, 1а, 2.
Игровая площадка, площадка для отдыха, спортивная площадка."

Изм.	Кол. уч.	Лист	№ док.	Подп.	Дата
Разработал	Овчинникова С.В.				
ГИП	Дунашев М.Р.				
Норм.контр.	Тихоненко О.В.				
Директор	Редькин Е.В.				

Администрация Белоярского района	Стадия	Лист	Листов
	ДП	2	
Ситуационный план		ООО "АС"АРС-Проект"	

«Формирование комфортной городской среды»

ФОТО ДВОРА. СУЩЕСТВУЮЩАЯ СИТУАЦИЯ

г.Белоярский, мкр. 1

Ремонт дворовой территории домов 1, 1а, 2




						07-21-ДП		
						"Ремонт дворовой территории в г. Белоярский, 1 микрорайон, дома № 1, 1а, 2.		
						Игровая площадка, площадка для отдыха, спортивная площадка."		
Изм.	Кол. уч.	Лист	№ док.	Подп.	Дата	Администрация Белоярского района	Стадия	Лист
Разработал	Овчинникова С.В.						ДП	3
ГИП	Дунашев М.Р.							
Норм.контр.	Тихоненко О.В.							
Директор	Редькин Е.В.							
						Фото двора существующая ситуация		ООО "АС"АРС-Проект"

«Формирование комфортной городской среды»


ФОТОФИКСАЦИЯ СУЩЕСТВУЮЩЕГО ДВОРА

г.Белоярский, мкр. 1

Ремонт дворовой территории домов 1, 1а, 2

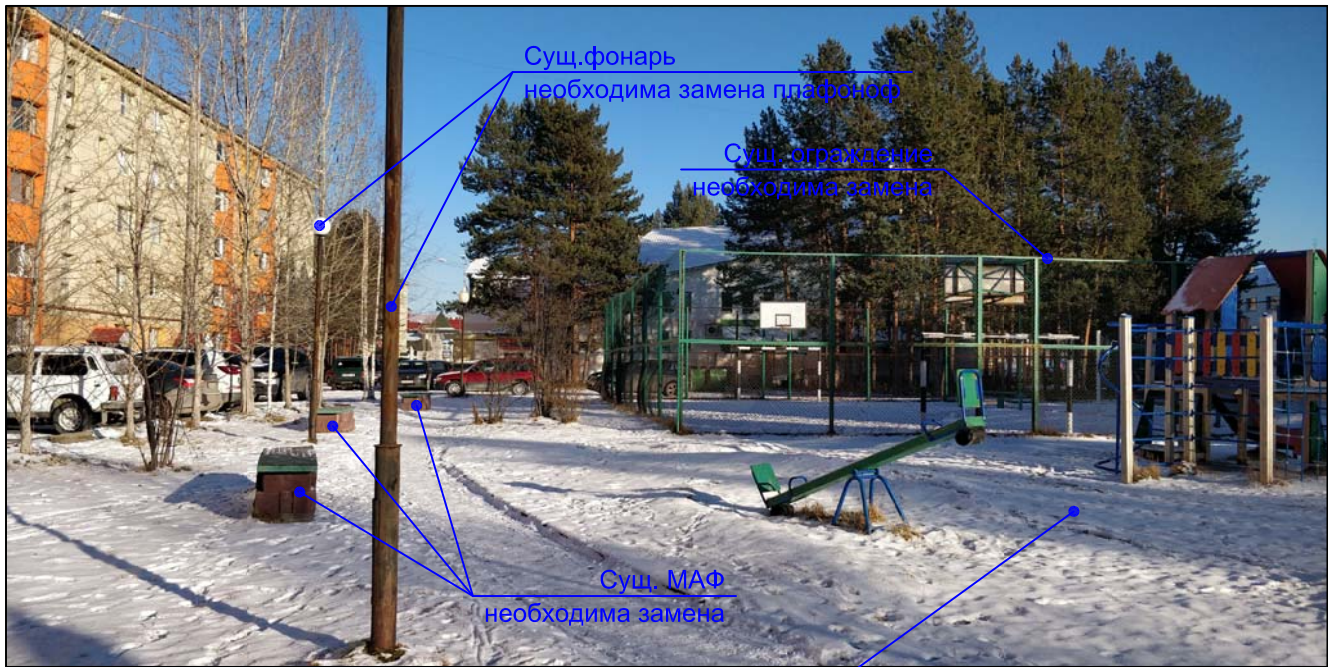

Сущ. игровая площадка


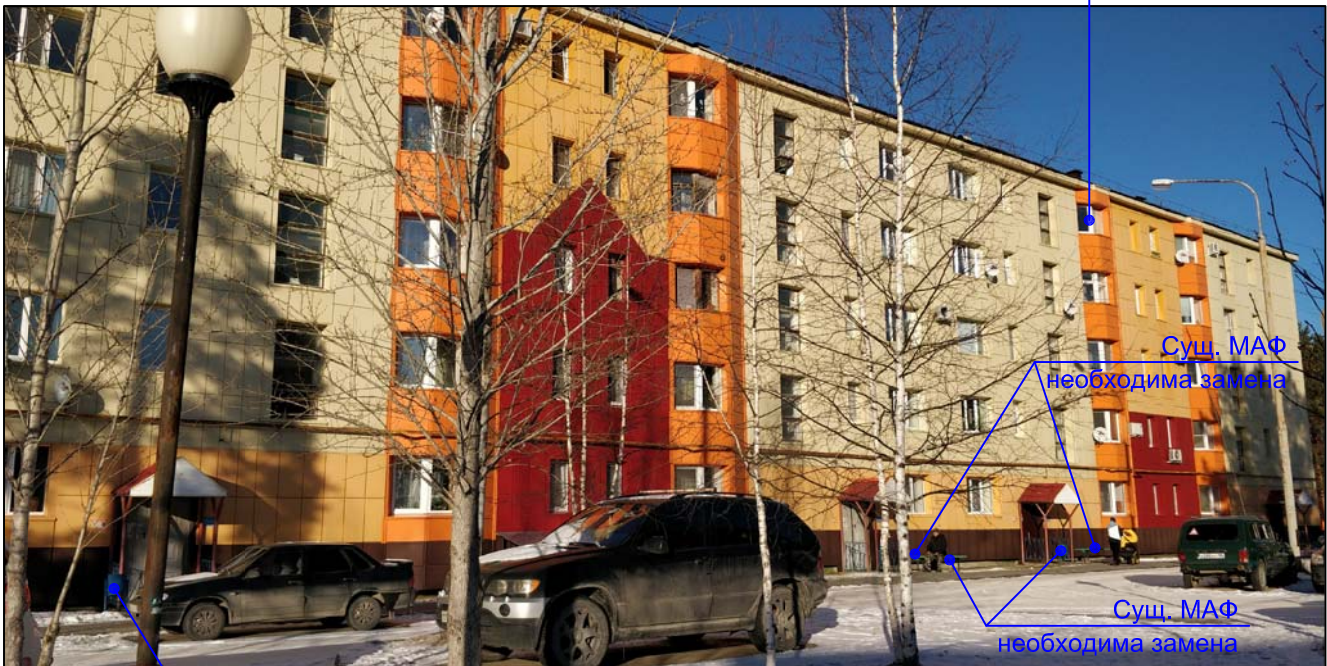


Сущ. МАФ
необходима замена

						07-21-ДП		
						"Ремонт дворовой территории в г. Белоярский, 1 микрорайон, дома № 1, 1а, 2. Игровая площадка, площадка для отдыха, спортивная площадка."		
Изм.	Кол. уч.	Лист	№ док.	Подп.	Дата	Администрация Белоярского района	Стадия	Лист
Разработал	Овчинникова С.В.						ДП	4
ГИП	Дуняшев М.Р.					Фотофиксация существующего двора	ООО "АС"АРС-Проект"	
Норм.контр.	Тихоненко О.В.							
Директор	Редькин Е.В.							

«Формирование комфортной городской среды»

СХЕМА ДВОРА М1:1000 | г.Белоярский, мкр. 1
Ремонт дворовой территории домов 1, 1а, 2

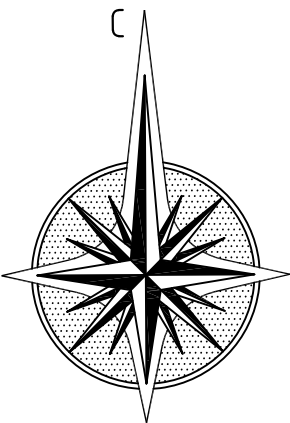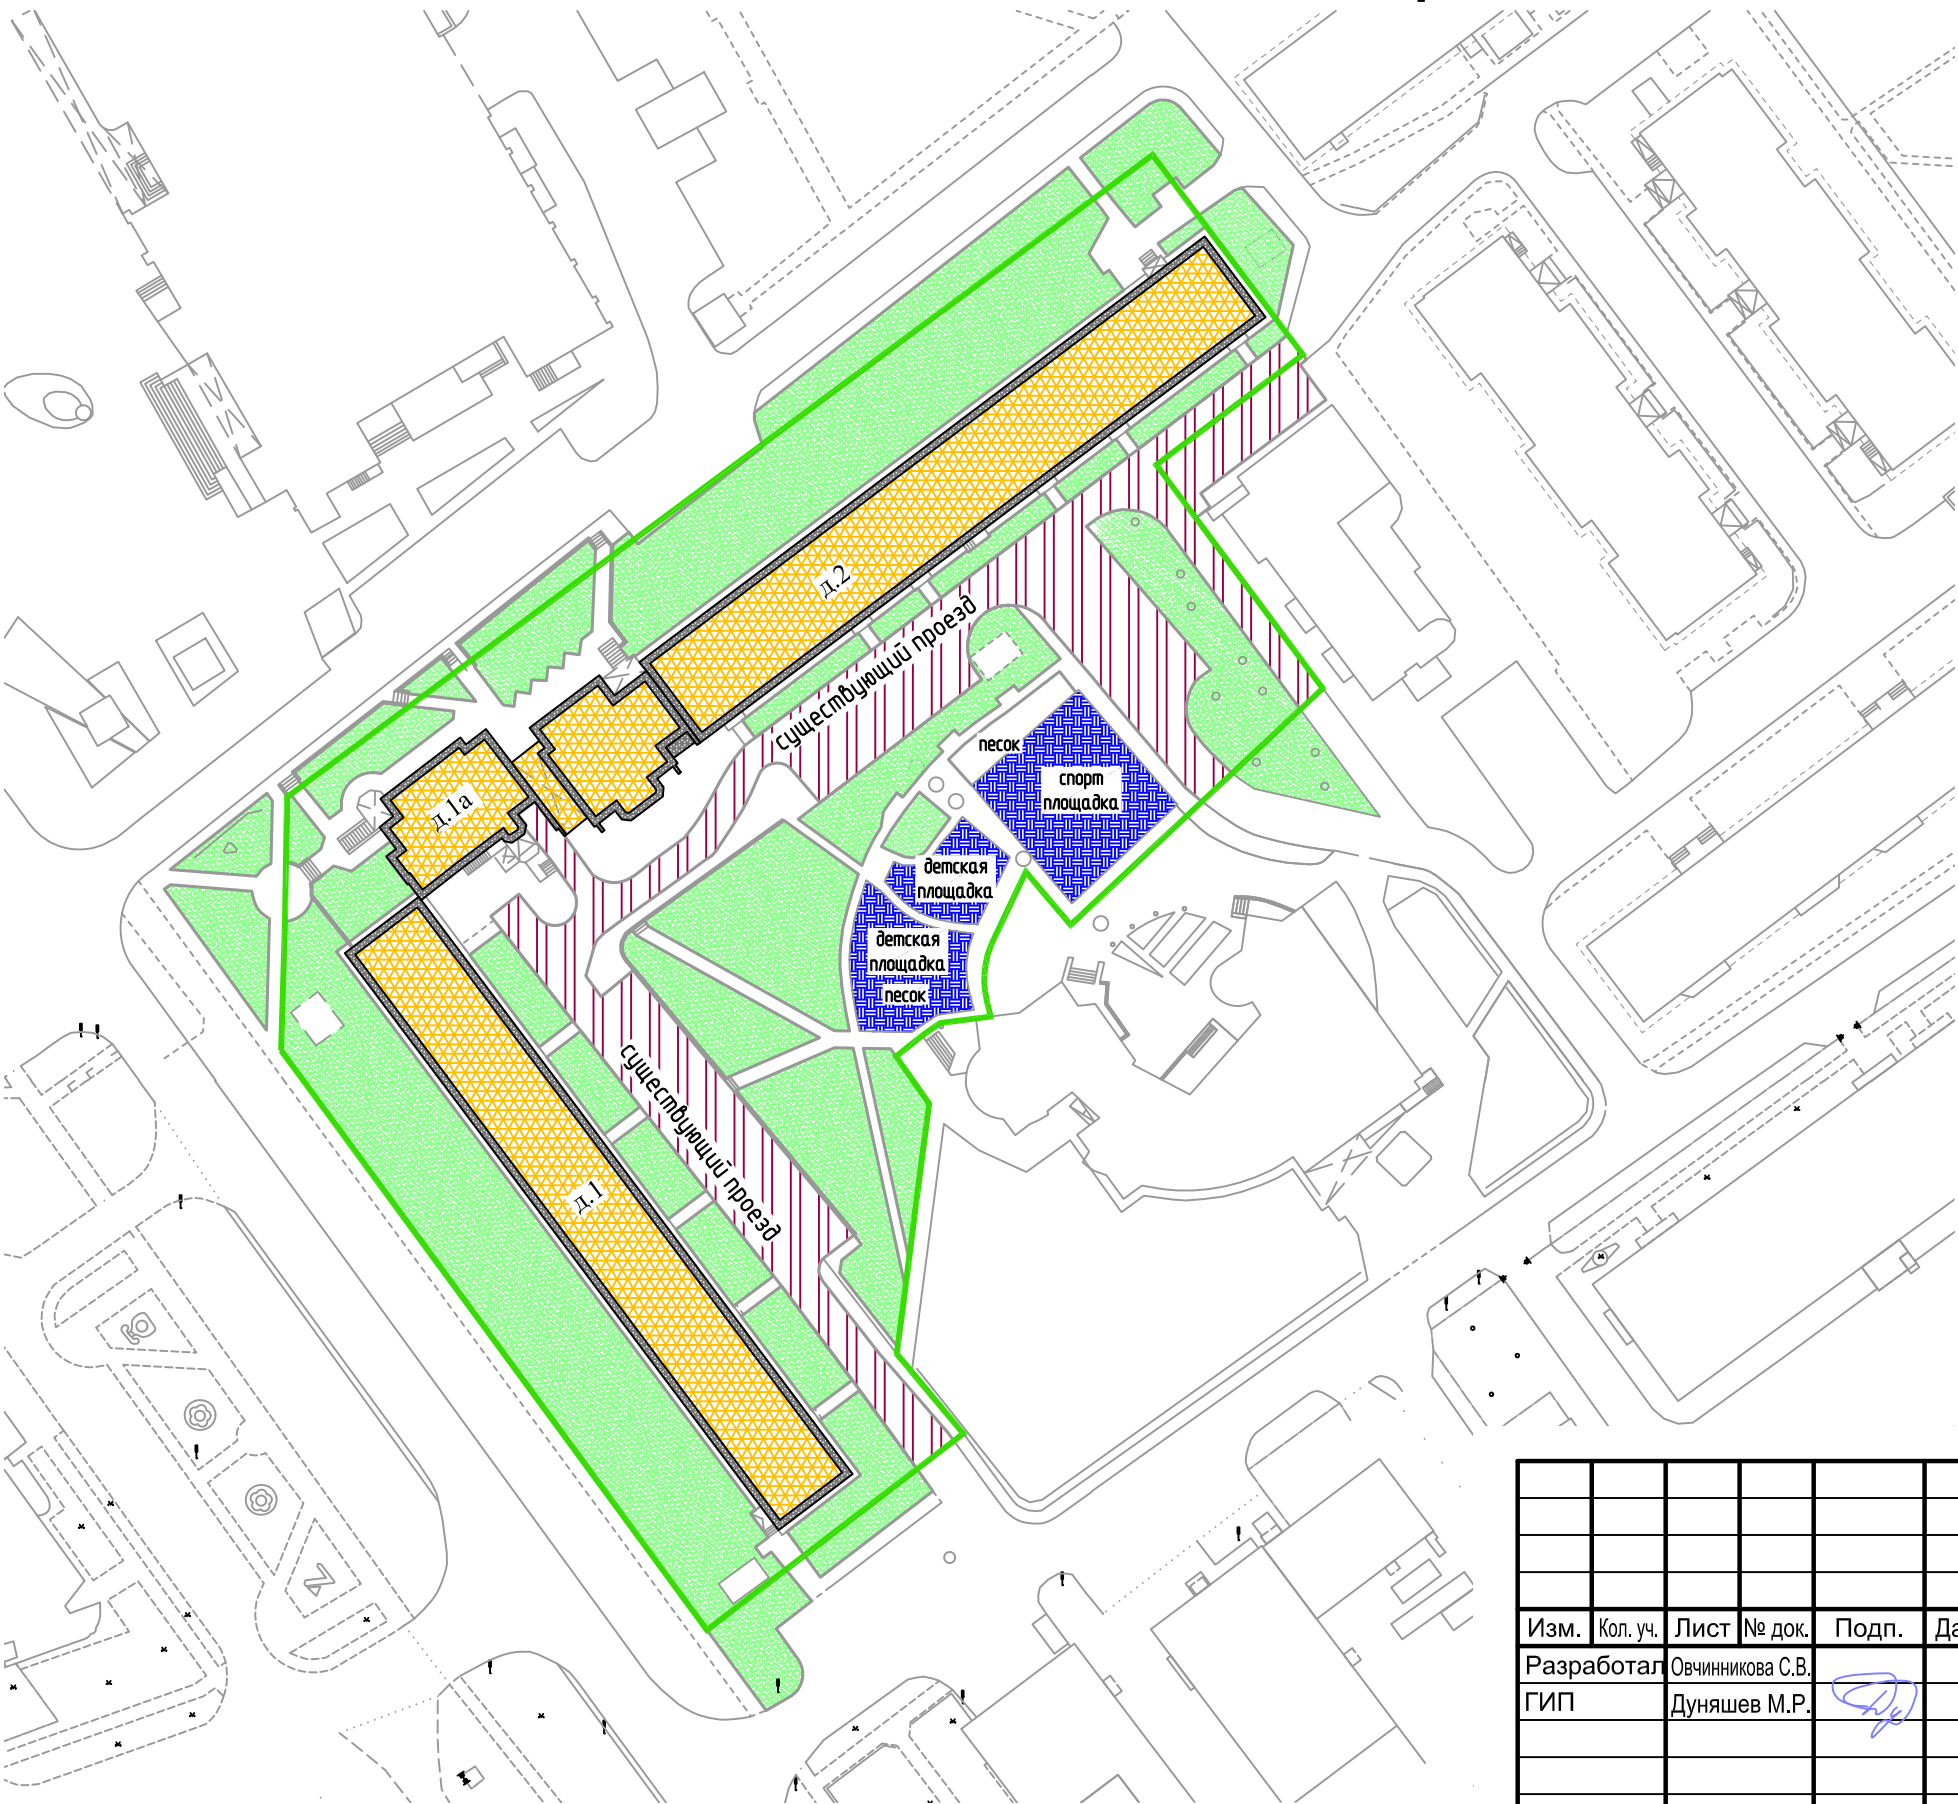


УСЛОВНЫЕ ОБОЗНАЧЕНИЯ

- Граница работ
- Существующее здание
- Суш. озеленение
- Проезды с твердым покрытием суш.
- Площадка для отдыха суш.
- Тротуары и площадки суш.

						07-21-ДП			
						"Ремонт дворовой территории в г. Белоярский, 1 микрорайон, дома № 1, 1а, 2. Игровая площадка, площадка для отдыха, спортивная площадка."			
Изм.	Кол. уч.	Лист	№ док.	Подп.	Дата	Администрация Белоярского района	Стадия	Лист	Листов
Разработал	Овчинникова С.В.						ДП	5	
ГИП	Дуняшев М.Р.								
						Схема двора М1:1000	ООО "АС"АРС-Проект"		
Норм.контр.	Редькин Е.В.								
Директор	Редькин Е.В.								

Ремонт дворовой территории домов 1, 1а, 2

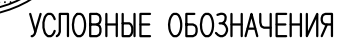

Площадка для отдыха суц.

Проектные решения д.1а, д.2 (минимальный перечень)	ООО "АС"АРС-Проект"
---	---------------------



Изм.	Кол. уч.	Лист	№ док.	Подп.	Дата
Разработал		Овчинникова С.В.			
ГИП		Дуняшев М.Р.			
Норм.контр.		Редькин Е.В.			
Директор		Редькин Е.В.			

«Формирование комфортной городской среды»

Проектные решения д.1, 1а (минимальный перечень)

г.Белоярский, мкр. 1

Ремонт дворовой территории домов 1, 1а, 2

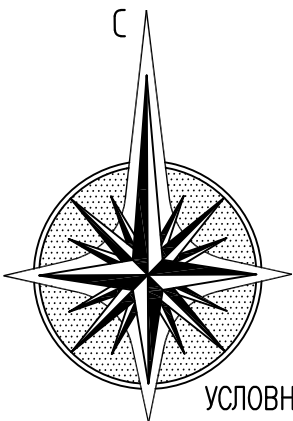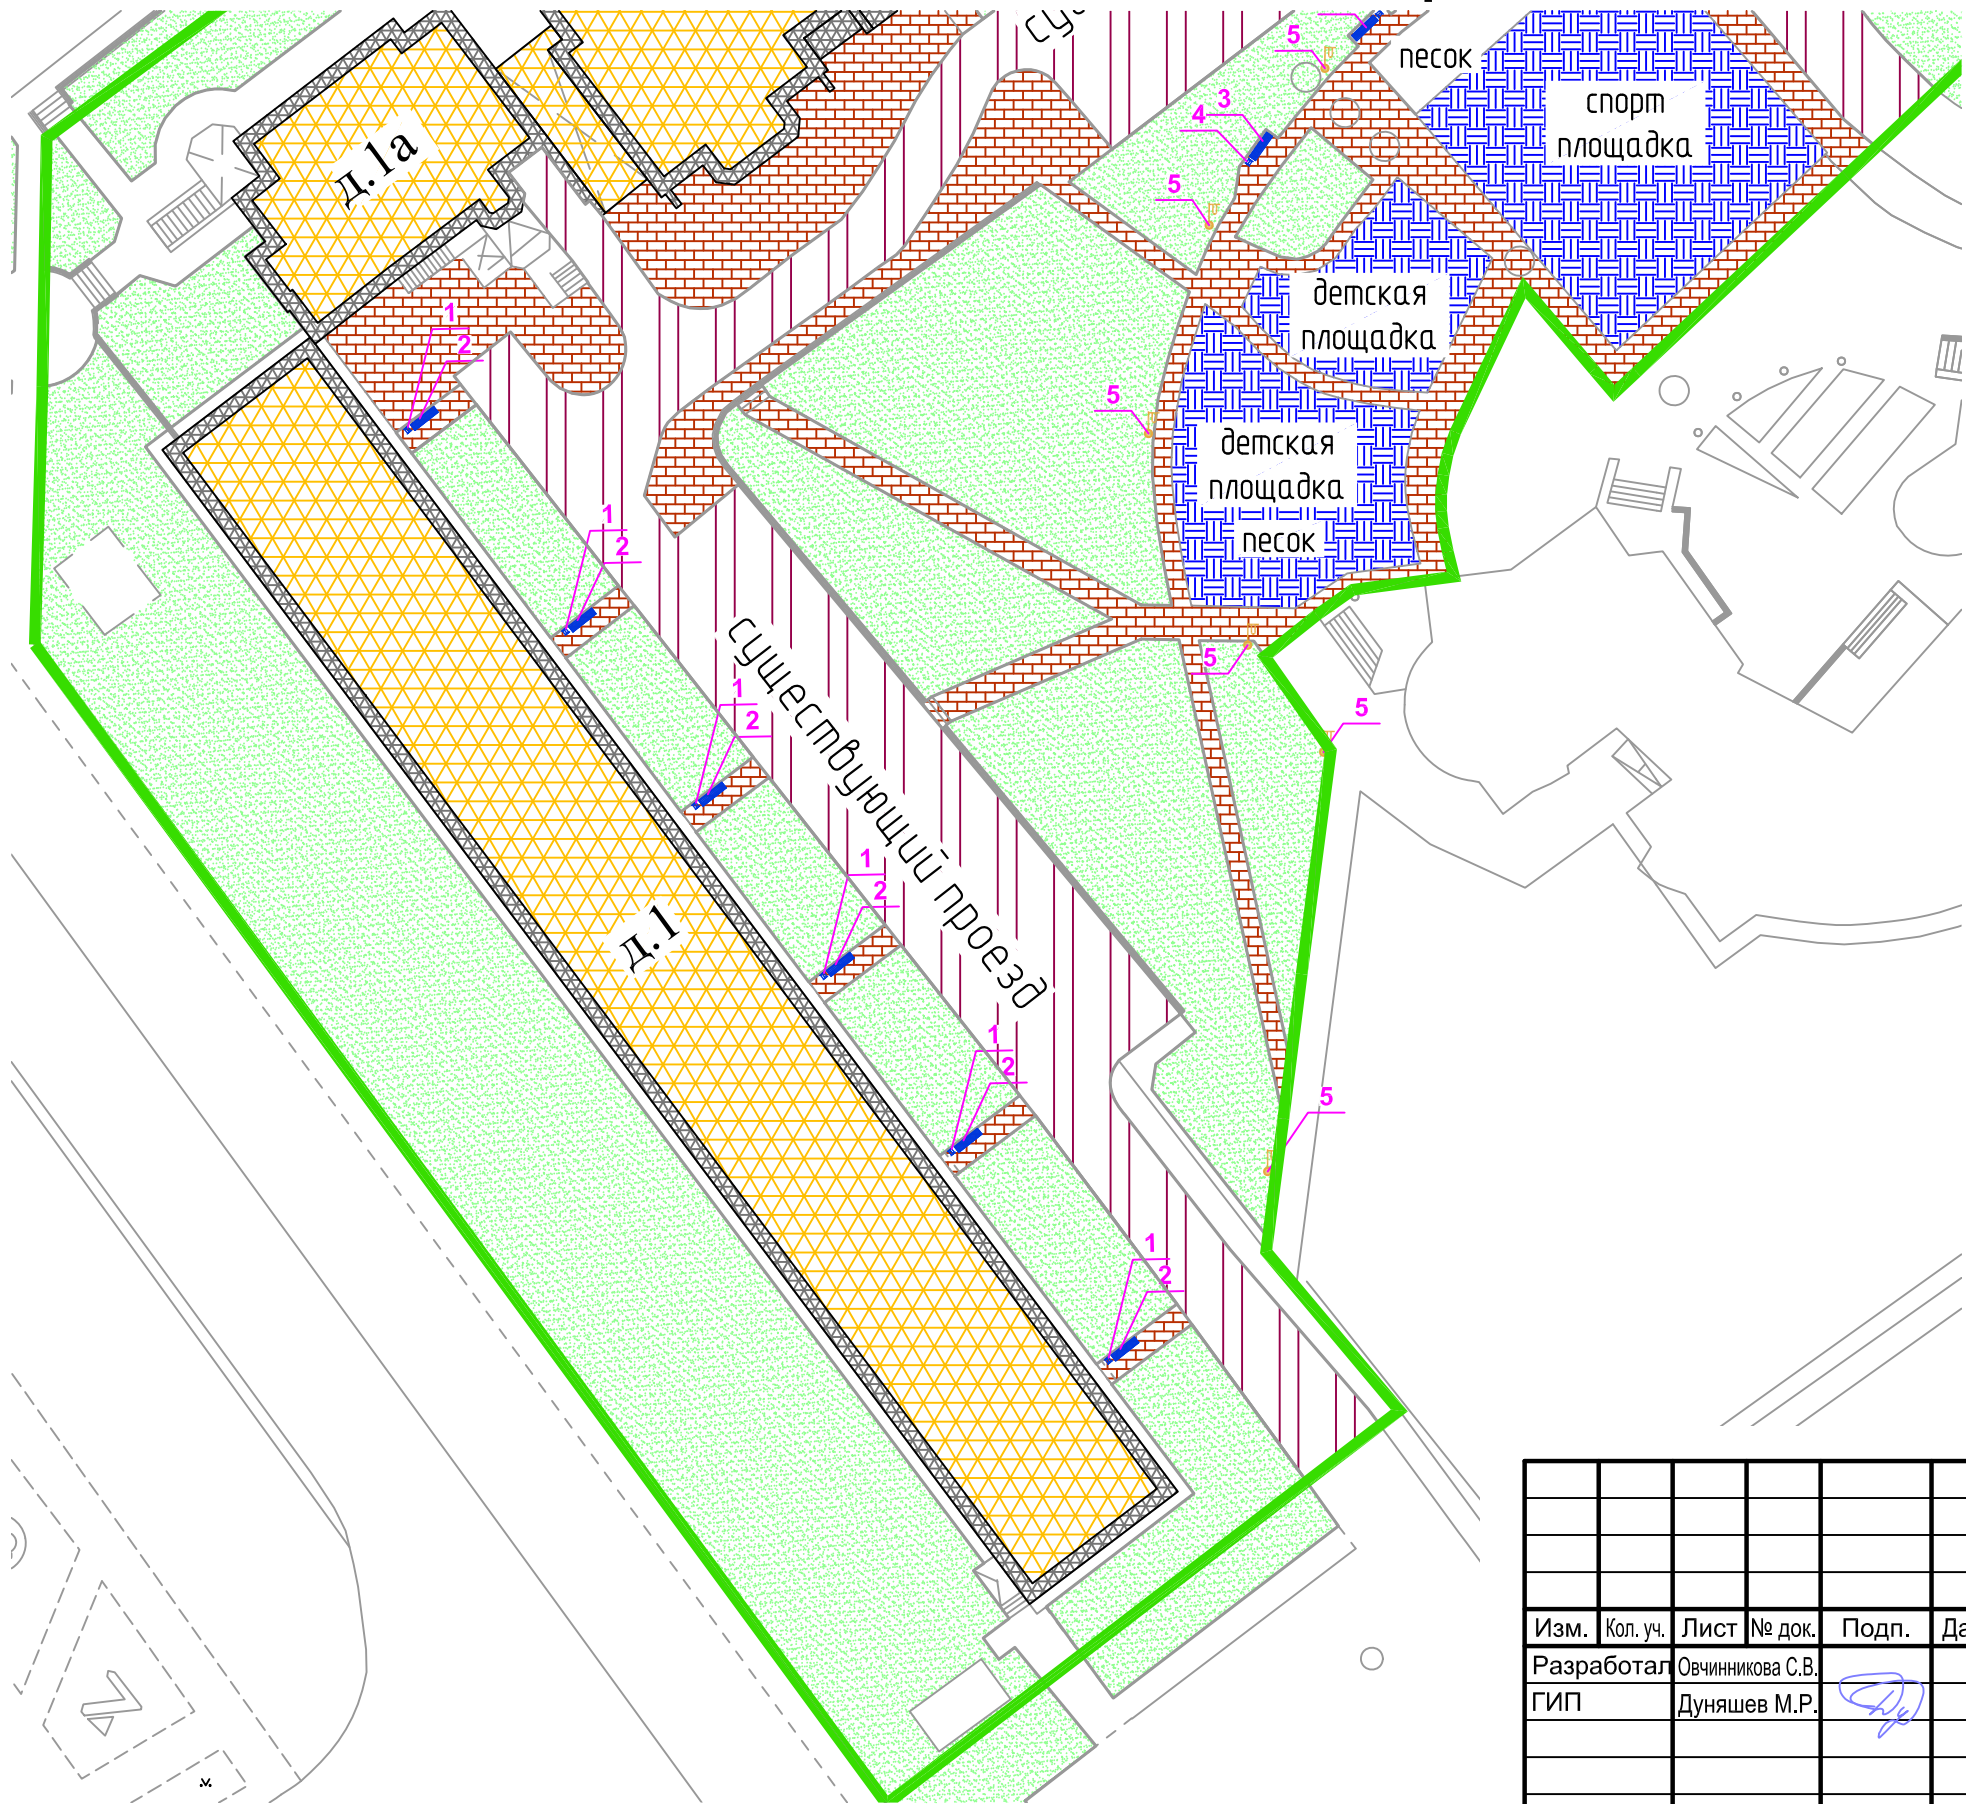

УСЛОВНЫЕ ОБОЗНАЧЕНИЯ

- Граница работ
- Существующее здание
- Сущ. озеленение
- Проезды с твердым покрытием сущ.
- Тротуары и площадки сущ.(ремонт)
- Скамья проектируемая
- Урна проектируемая
- Светильник освещения сущ.
- Площадка для отдыха сущ.



						07-21-ДП			
						"Ремонт дворовой территории в г. Белоярский, 1 микрорайон, дома № 1, 1а, 2. Игровая площадка, площадка для отдыха, спортивная площадка."			
Изм.	Кол. уч.	Лист	№ док.	Подп.	Дата	Администрация Белоярского района	Стадия	Лист	Листов
Разработал		Овчинникова С.В.					ДП	7	
ГИП		Дунашев М.Р.				Проектные решения д.1, д.1а (минимальный перечень)	ООО "АС"АРС-Проект"		
Норм.контр.		Редькин Е.В.							
Директор		Редькин Е.В.							

«Формирование комфортной городской среды»

Функциональная схема

г.Белоярский, мкр. 1

Ремонт дворовой территории домов 1, 1а, 2

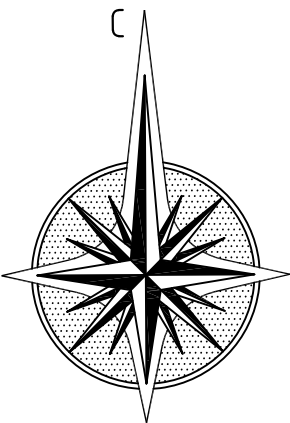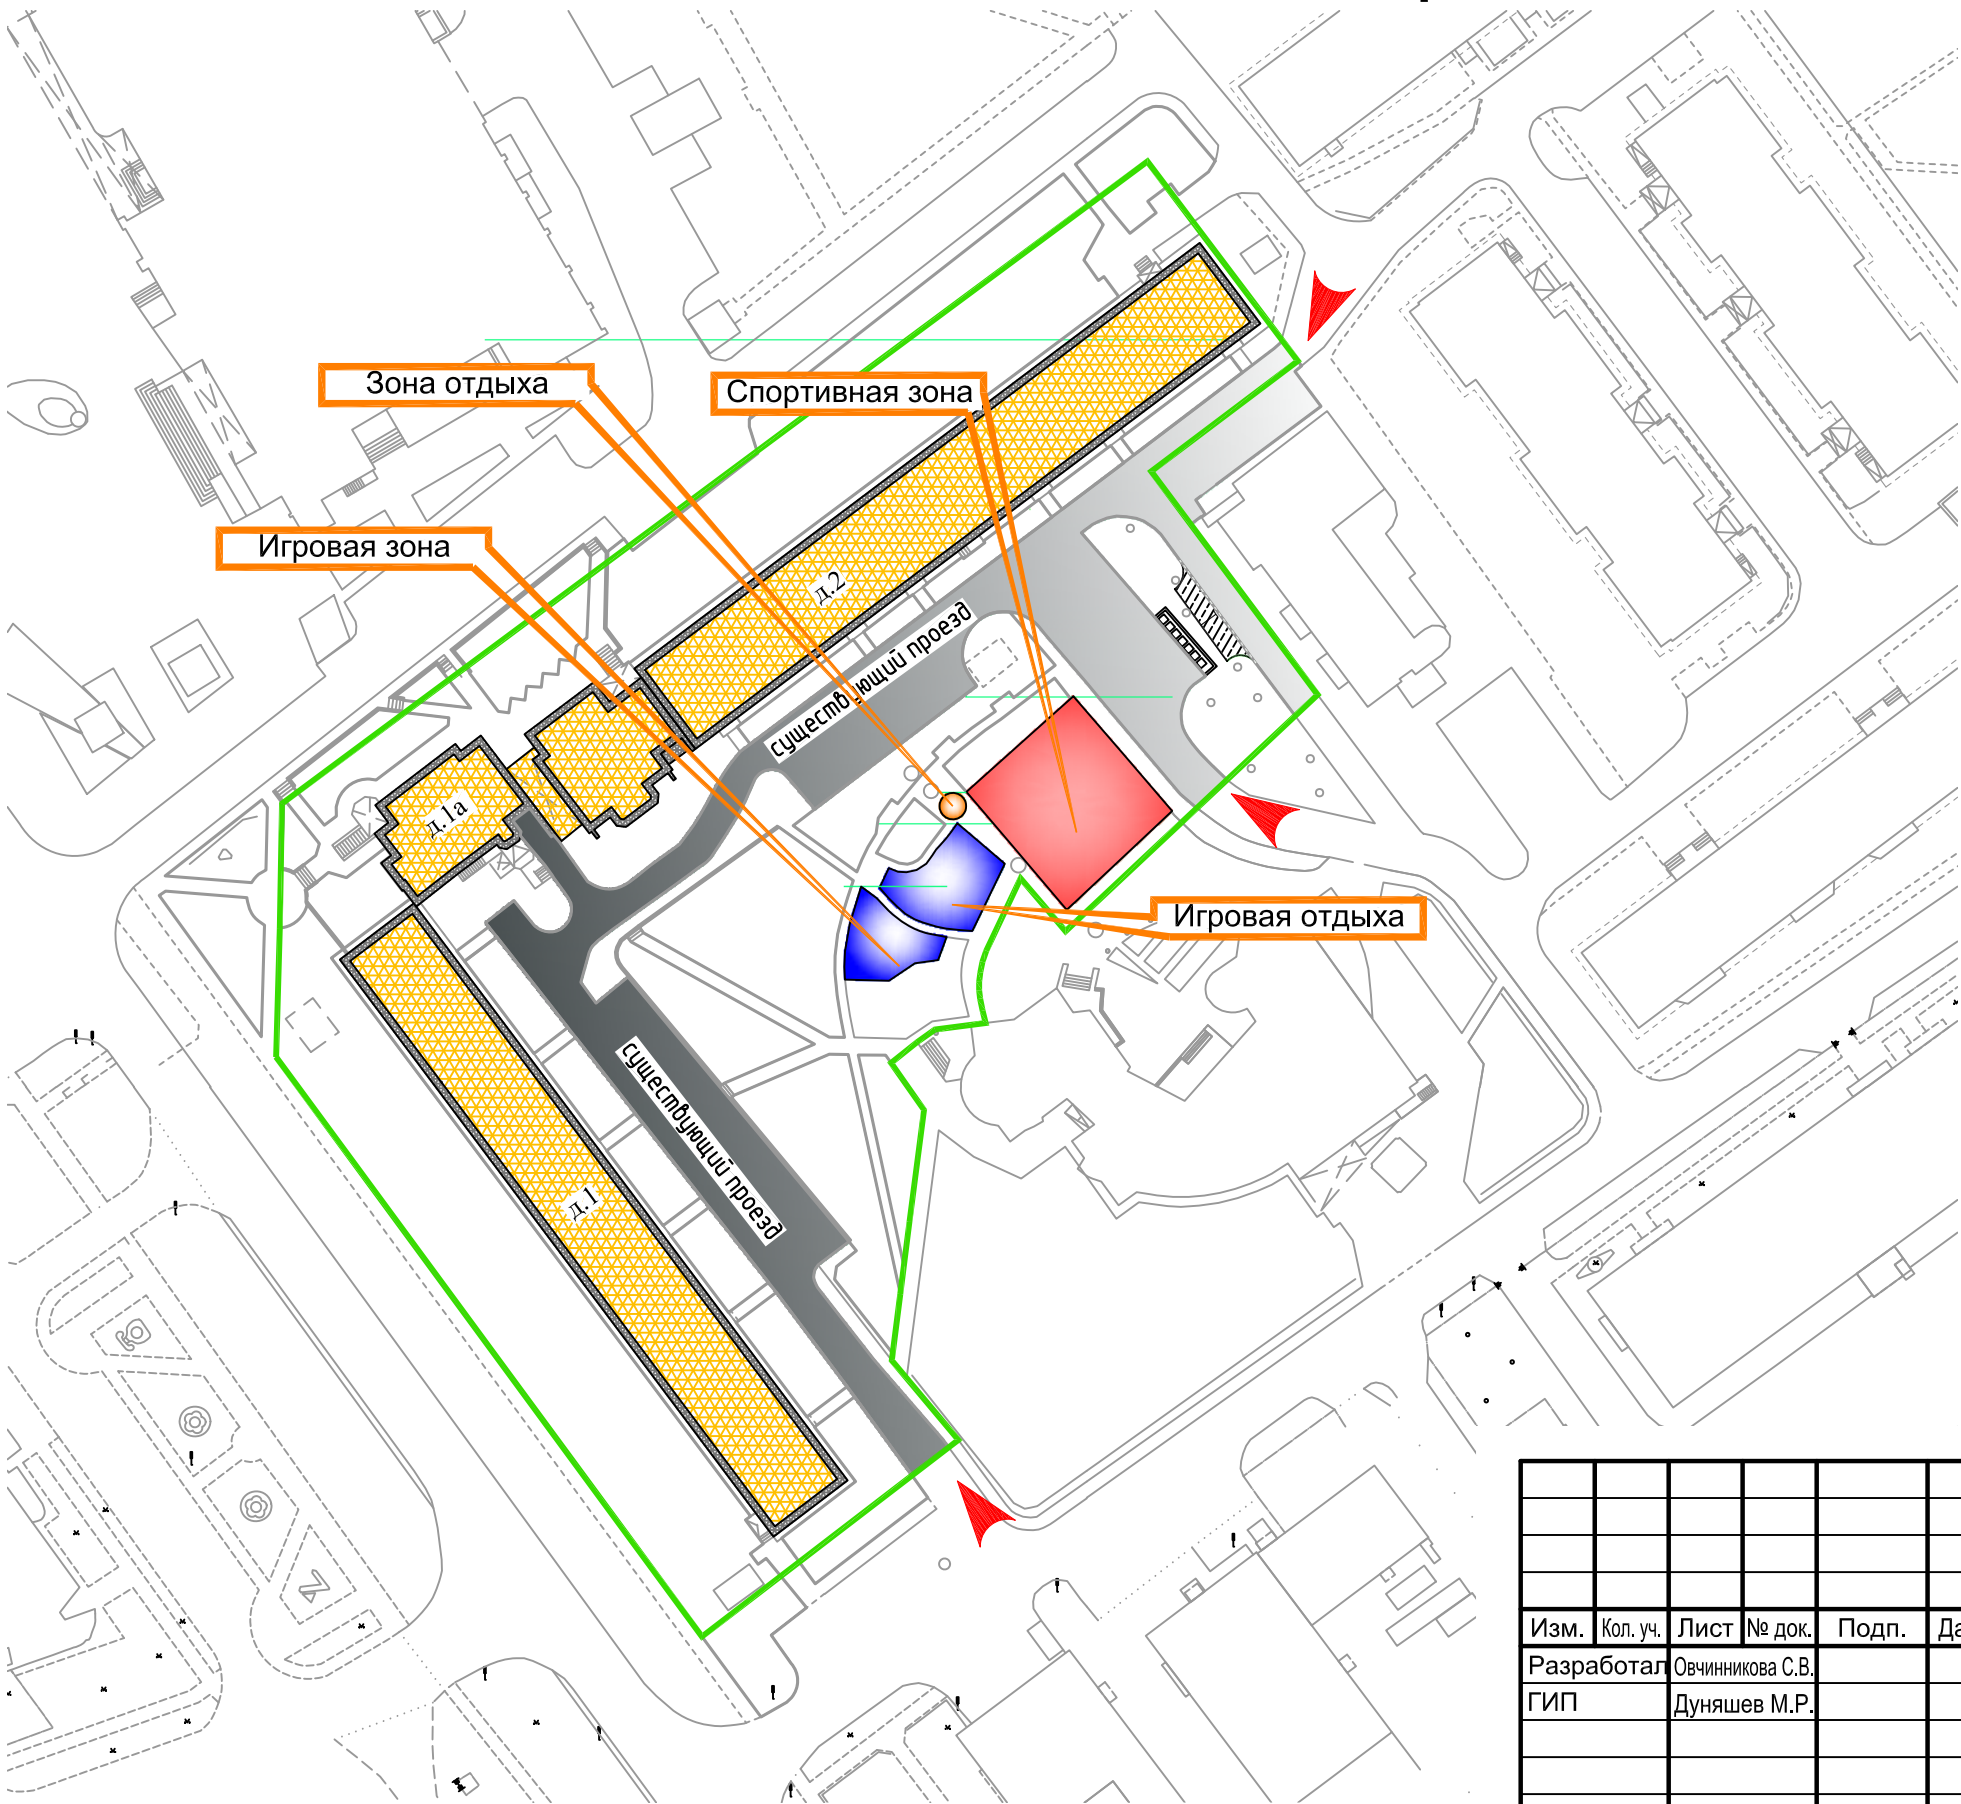

- УСЛОВНЫЕ ОБОЗНАЧЕНИЯ
- въезды/выезды во двор
 - Граница работ


						07-21-ДП			
						"Ремонт дворовой территории в г. Белоярский, 1 микрорайон, дома № 1, 1а, 2. Игровая площадка, площадка для отдыха, спортивная площадка."			
Изм.	Кол. уч.	Лист	№ док.	Подп.	Дата	Администрация Белоярского района	Стадия	Лист	Листов
Разработал		Овчинникова С.В.					ДП	8	
ГИП		Дуняшев М.Р.							
						Функциональная схема	ООО "АС"АРС-Проект"		
Норм.контр.		Редькин Е.В.							
Директор		Редькин Е.В.							

«Формирование комфортной городской среды»

Разбивочная схема

г.Белоярский, мкр. 1

Ремонт дворовой территории домов 1, 1а, 2

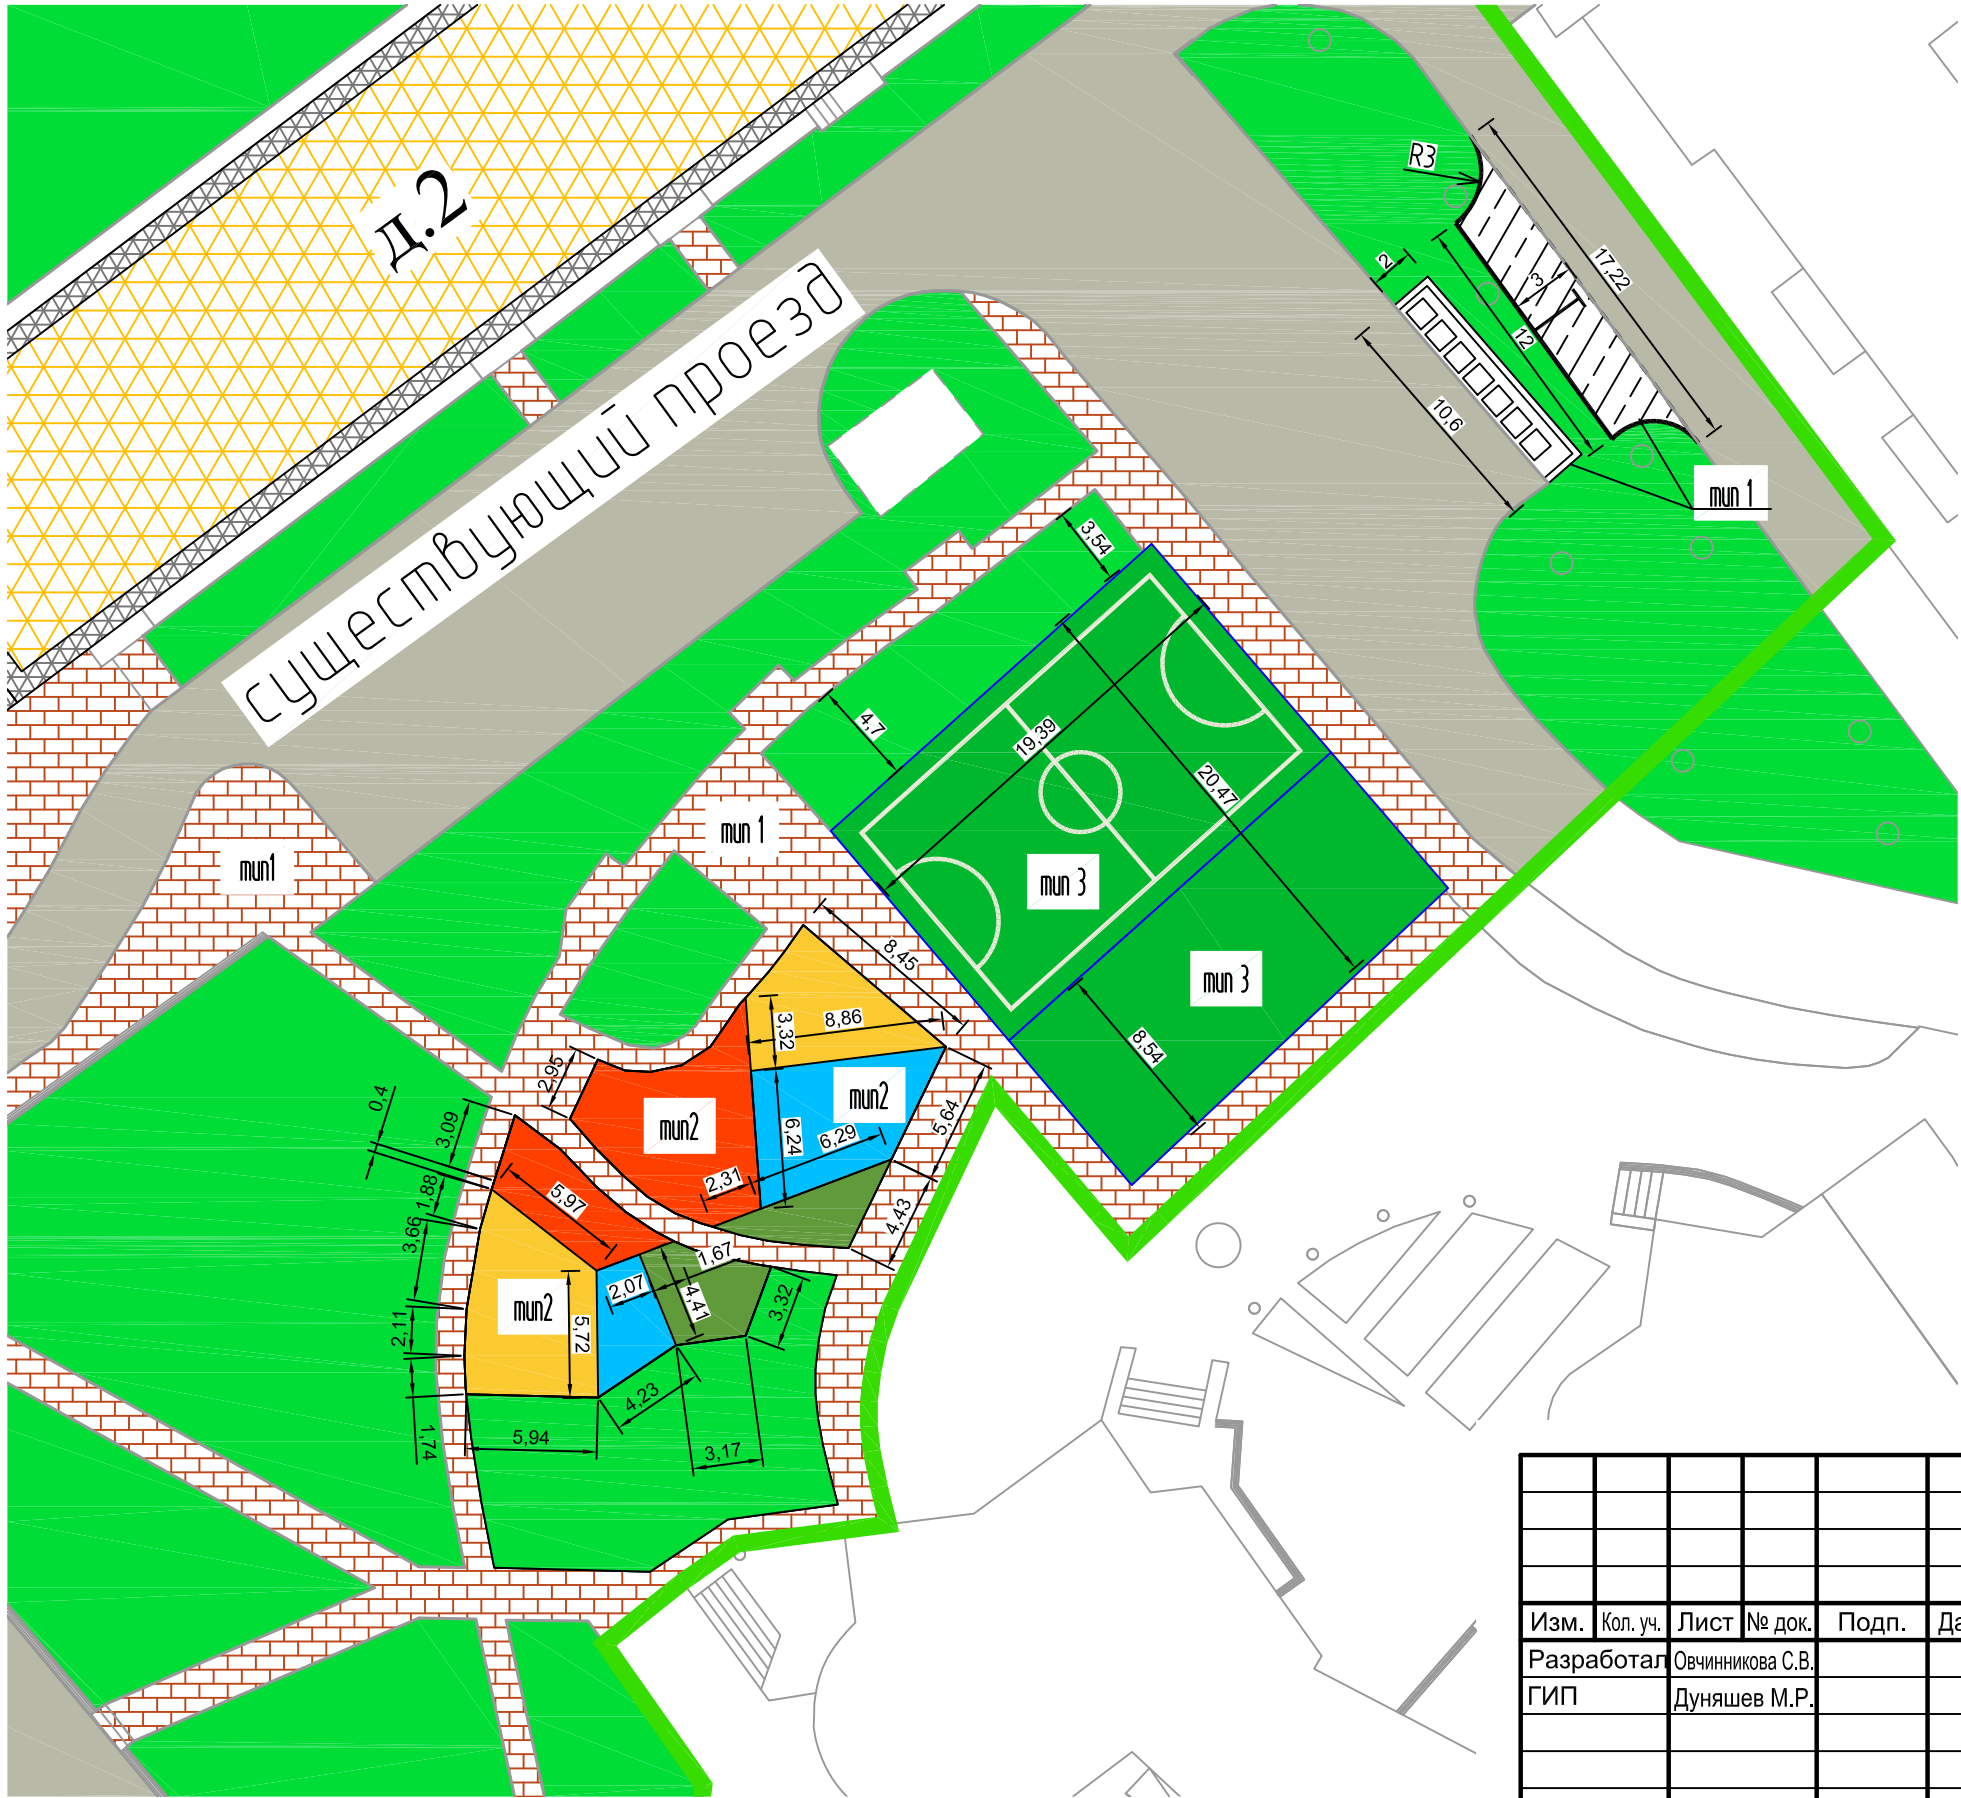


						07-21-ДП			
						"Ремонт дворовой территории в г. Белоярский, 1 микрорайон, дома № 1, 1а, 2. Игровая площадка, площадка для отдыха, спортивная площадка."			
Изм.	Кол. уч.	Лист	№ док.	Подп.	Дата	Администрация Белоярского района	Стадия	Лист	Листов
Разработал		Овчинникова С.В.					ДП	8	
ГИП		Дуняшев М.Р.							
						Разбивочная схема	ООО "АС"АРС-Проект"		
Норм.контр.		Редькин Е.В.							
Директор		Редькин Е.В.							

«Формирование комфортной городской среды»

Схема организации двора

г.Белоярский, мкр. 1

Ремонт дворовой территории домов 1, 1а, 2

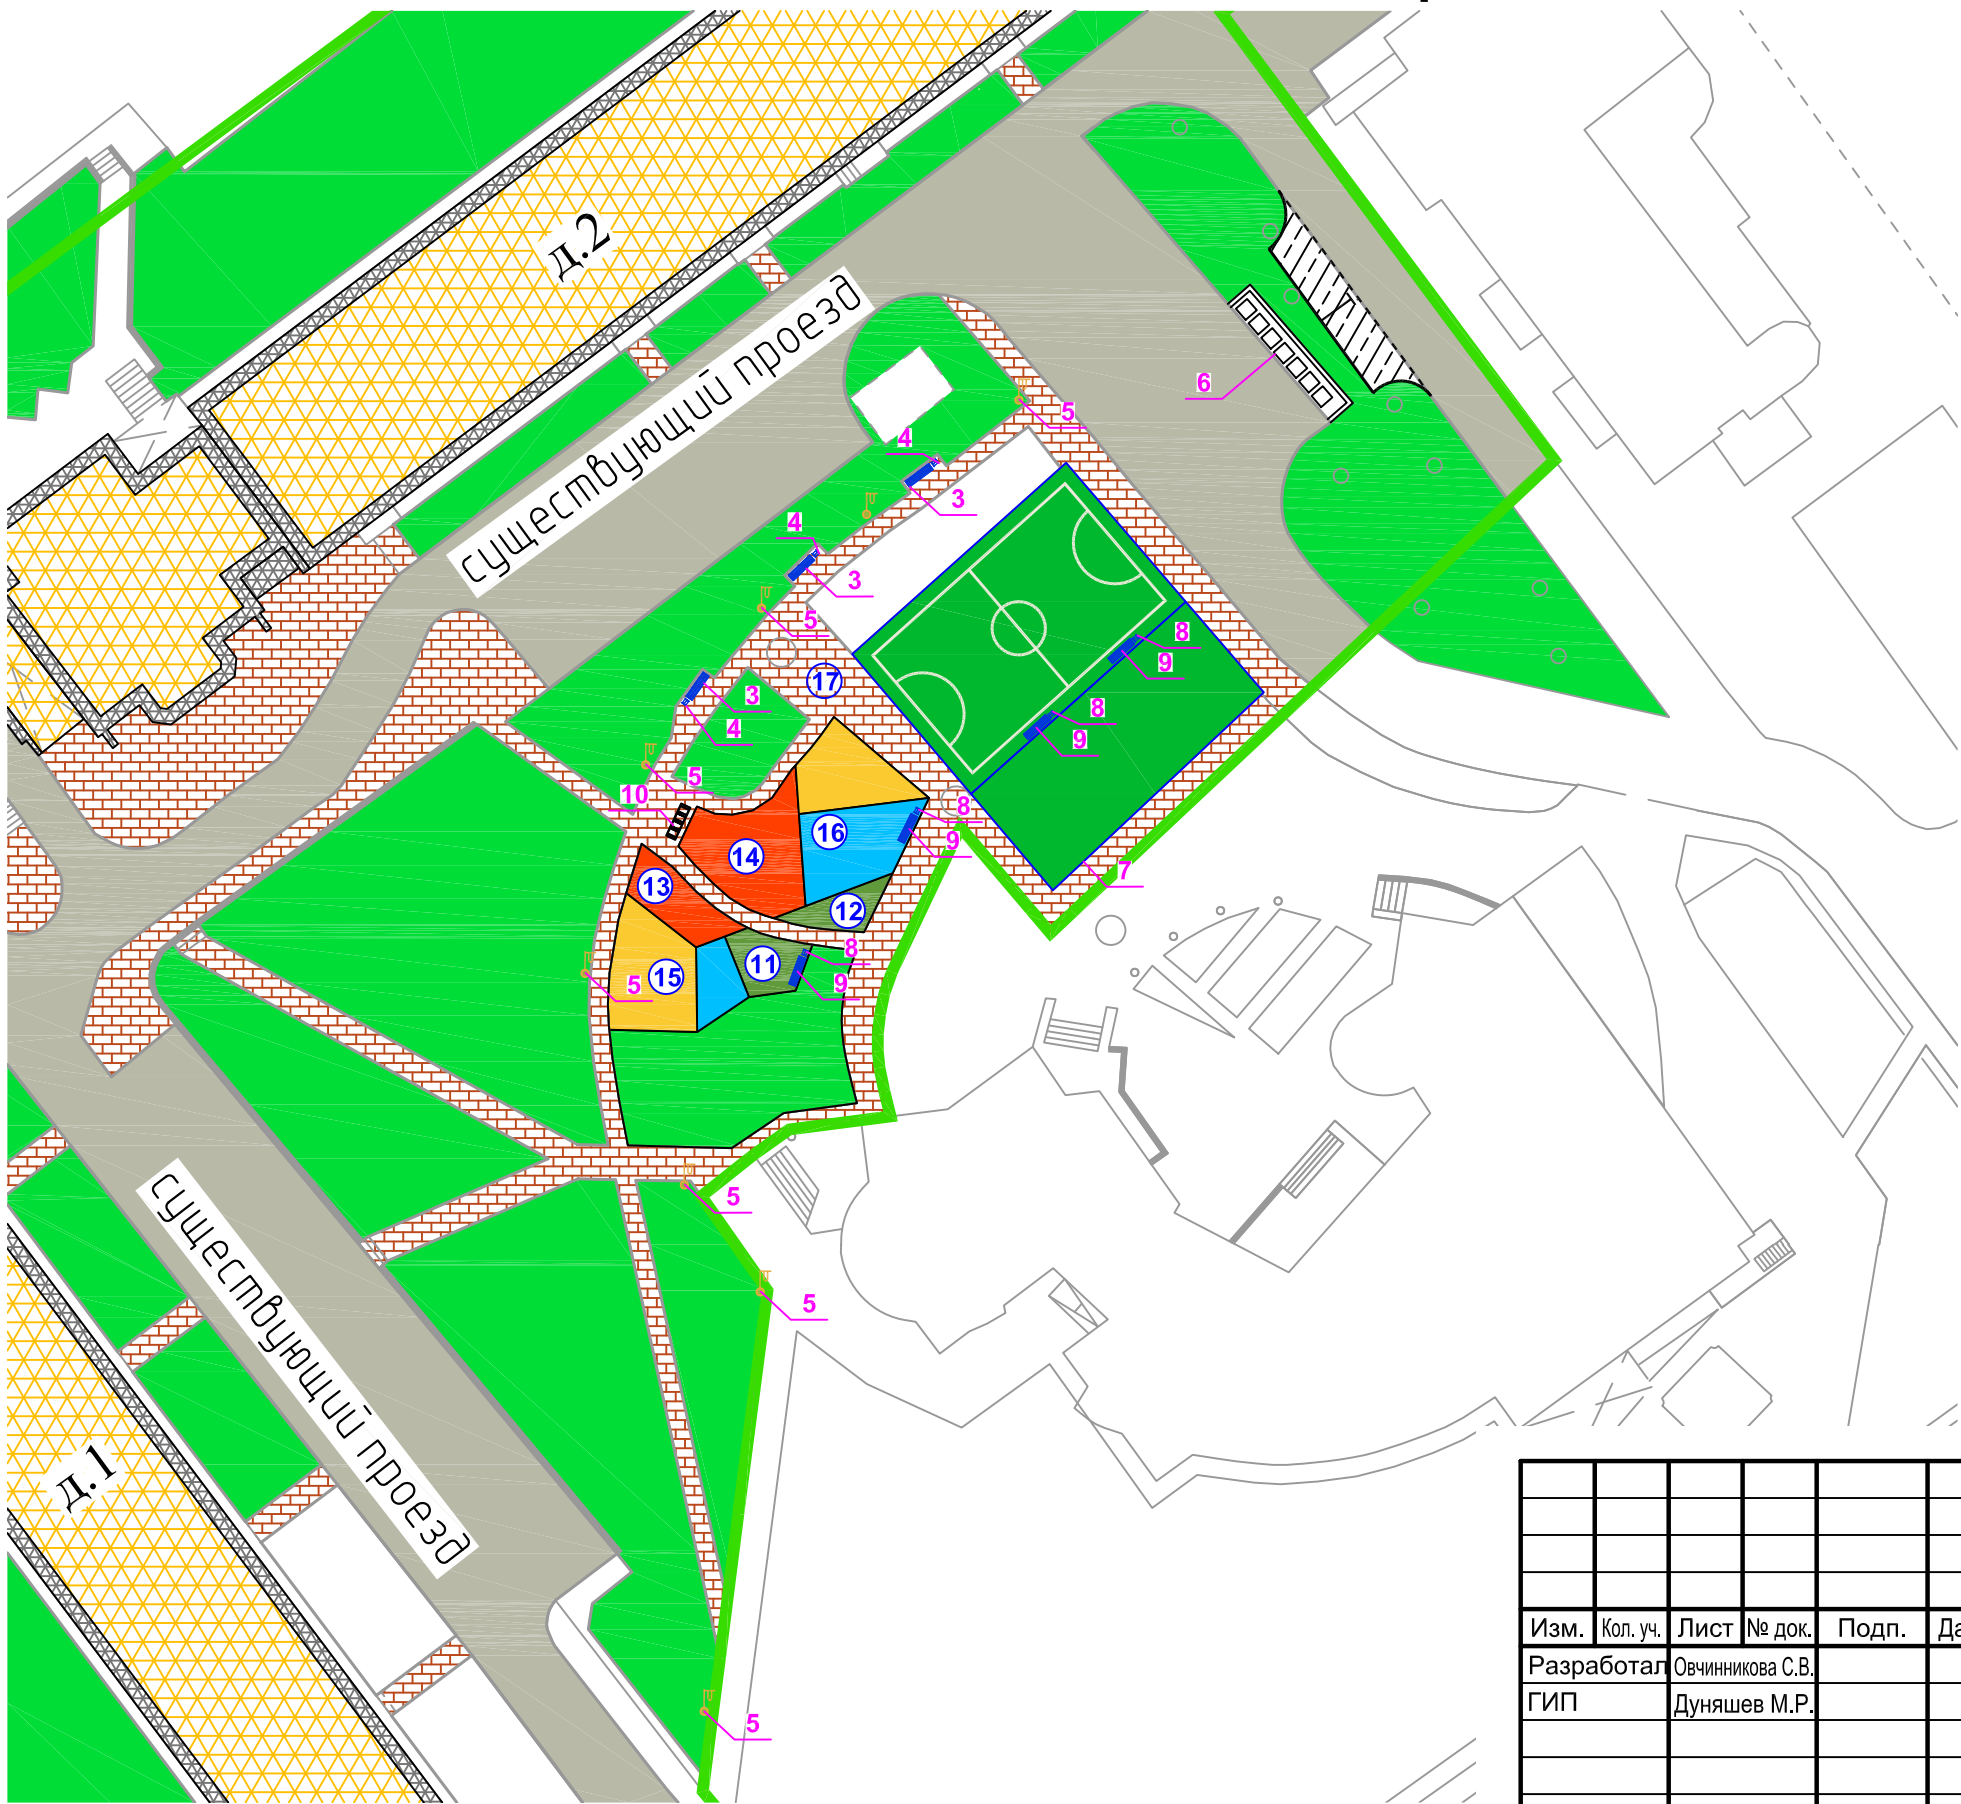

						07-21-ДП			
						"Ремонт дворовой территории в г. Белоярский, 1 микрорайон, дома № 1, 1а, 2. Игровая площадка, площадка для отдыха, спортивная площадка."			
Изм.	Кол. уч.	Лист	№ док.	Подп.	Дата	Администрация Белоярского района	Стадия	Лист	Листов
Разработал		Овчинникова С.В.					ДП	9	
ГИП		Дуняшев М.Р.							
						Схема организации двора	ООО "АС"АРС-Проект"		
Норм.контр.		Редькин Е.В.							
Директор		Редькин Е.В.							


«Формирование комфортной городской среды»

КОНСТРУКЦИИ ОДЕЖД ПОРКЫТИЙ


г.Белоярский, мкр. 1

Ремонт дворовой территории домов 1, 1а, 2


ТИП 1
Конструкция тротуара, площадок
М 1:20

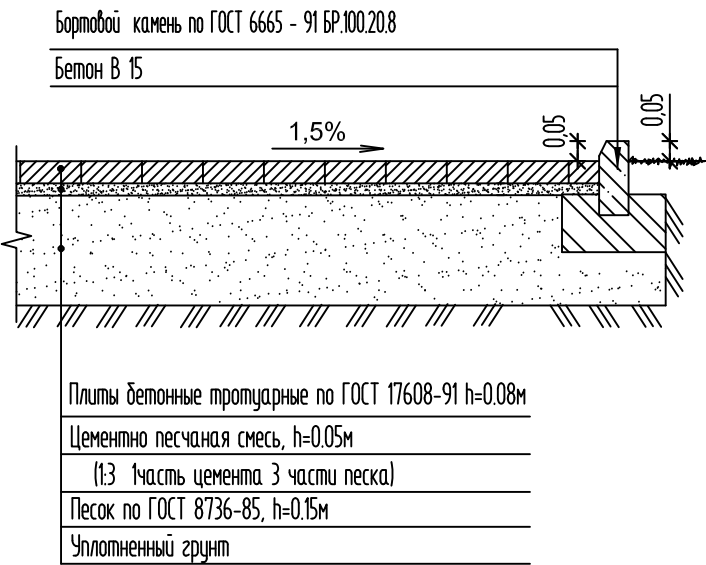

ТИП 2
Конструкция одежды спортивной и игровой площадки
М 1:20

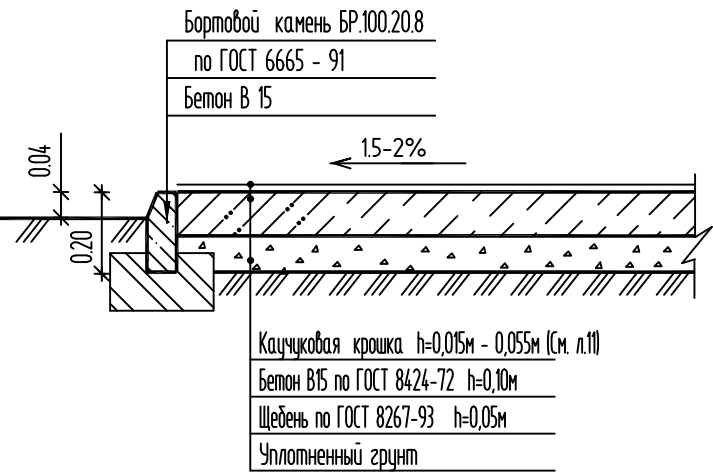

3
Конструкция одежды игровой площадки
М 1:20

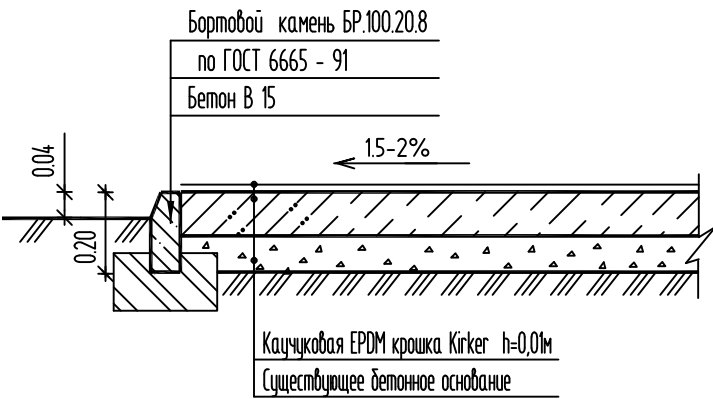

ВЕДОМОСТЬ ПРОЕЗДОВ, ТРОТУАРОВ, ДОРОЖЕК И ПЛОЩАДОК

Поз.	Наименование	Тип	Площадь покрытия м2	Приме- чание
1	Покрытие тротуаров из бетонной брусчатки с бордюром из бетонного бруса БР 100.20.8 L – 631 п.м.	1	1110	
2	Покрытие игровых площадок из резиновой крошки с бордюром из бетонного камня БР 100.20.8 L – 172 п.м.	2	236	
3	Покрытие спортивных площадок из резиновой крошки с бордюром из бетонного камня БР 100.20.8 L – 172 п.м.	3	403	
–	Озеленение, м2		218	

						07-21-ДП			
						"Ремонт дворовой территории в г. Белоярский, 1 микрорайон, дома № 1, 1а, 2. Игровая площадка, площадка для отдыха, спортивная площадка."			
Изм.	Кол. уч.	Лист	№ док.	Подп.	Дата	Администрация Белоярского района	Стадия	Лист	Листов
Разработал	Овчинникова С.В.						ДП	10	
ГИП	Дунашев М.Р.					Конструкции одежд покрытий	ООО "АС"АРС-Проект"		
Норм.контр.									
Директор	Редькин Е.В.								

«Формирование комфортной городской среды»

КОНЦЕПЦИЯ. ПЕРЕЧЕНЬ МЕРОПРИЯТИЙ И РАБОТ

г.Белоярский, мкр. 1

Ремонт дворовой территории домов 1, 1а,2

ПЕРЕЧЕНЬ МЕРОПРИЯТИЙ И РАБОТ (минимальный перечень)

№	Объект Функциональная зона	Элементы	Количество		
			сущ.	ремонт	проект
1	Малые архитектурные формы	Скамейка (8004R)	12	-	12
2		Урна (9001)	12	-	12
3		Скамейка парковая (8003R)	3	-	3
4		Урна парковая (9002)	3	-	3
5		Торшер h=3,0м	8	8	-
6		Мусорная площадка, 10м	-	-	1
	Покрытия и мероприятия				
	Тип покрытия см. л.18 Тип 1	Тротуар с покрытием из бетонной брусчатки. м.кв.	1110	222	-
		Ливневая канализация открытого типа, м.п.	-	-	-

						07-21-ДП		
						"Ремонт дворовой территории в г. Белоярский, 1 микрорайон, дома № 1, 1а, 2. Игровая площадка, площадка для отдыха, спортивная площадка."		
Изм.	Кол. уч.	Лист	№ док.	Подп.	Дата			
Разработал	Овчинникова С.В.					Администрация Белоярского района	Стадия	Лист
ГИП	Дуняшев М.Р.						ДП	11
						Минимальный перечень мероприятий	ООО "АС"АРС-Проект"	
Норм.контр.	Тихоненко О.В.							
Директор	Редькин Е.В.							

Формат

A4

«Формирование комфортной городской среды»

КОНЦЕПЦИЯ. ПЕРЕЧЕНЬ МЕРОПРИЯТИЙ И РАБОТ

г.Белоярский, мкр. 1

Ремонт дворовой территории домов 1, 1а,2

ПЕРЕЧЕНЬ МЕРОПРИЯТИЙ И РАБОТ (дополнительный перечень)

№	Объект Функциональная зона	Элементы	Количество
7	Малые архитектурные формы	Ограждение спортивных площадок, м.п.	80,4
8		Урна (площадки) (9001)	4
9		Скамейка (площадки) (W0028)	4
10		Велопарковка (9035)	1
11		Оборудование детской игровой площадки (6310)	1
12		Оборудование детской игровой площадки (6201)	1
13		Оборудование детской игровой площадки (6508L)	1
14		Оборудование детской игровой площадки (6101)	1
15		Оборудование детской игровой площадки (4439)	1
16		Оборудование детской игровой площадки (K2401)	1
17		Теневой навес (0001)	1
	Покрытия и мероприятия		
	Тип покрытия см.л.18. Тип2	Покрытие игровых площадок из каучуковой EPDM крошки, м.кв.	236
	Тип покрытия см.л.18. Тип3	Покрытие спортивных площадок из каучуковой EPDM крошки, м.кв.	403
		Озеленение, м.кв.	218
	Тип покрытия см.л.18. Тип1	Покрытие мусорной площадки из бетонной брусчатки, м.кв.	22
	Тип покрытия см.л.18. Тип1	Покрытие парковки из бетонной брусчатки, м.кв.	39

						07-21-ДП		
						"Ремонт дворовой территории в г. Белоярский, 1 микрорайон, дома № 1, 1а, 2. Игровая площадка, площадка для отдыха, спортивная площадка."		
Изм.	Кол. уч.	Лист	№ док.	Подп.	Дата			
Разработал	Овчинникова С.В.					Администрация Белоярского района	Стадия	Лист
ГИП	Дуняшев М.Р.						ДП	12
						Дополнительный перечень мероприятий	ООО "АС"АРС-Проект"	
Норм.контр.	Тихоненко О.В.							
Директор	Редькин Е.В.							

Формат


A4

«Формирование комфортной городской среды»

Расстановка оборудования с учетом безопасной зоны отлета

г.Белоярский, мкр. 1

Ремонт дворовой территории домов 1, 1а, 2

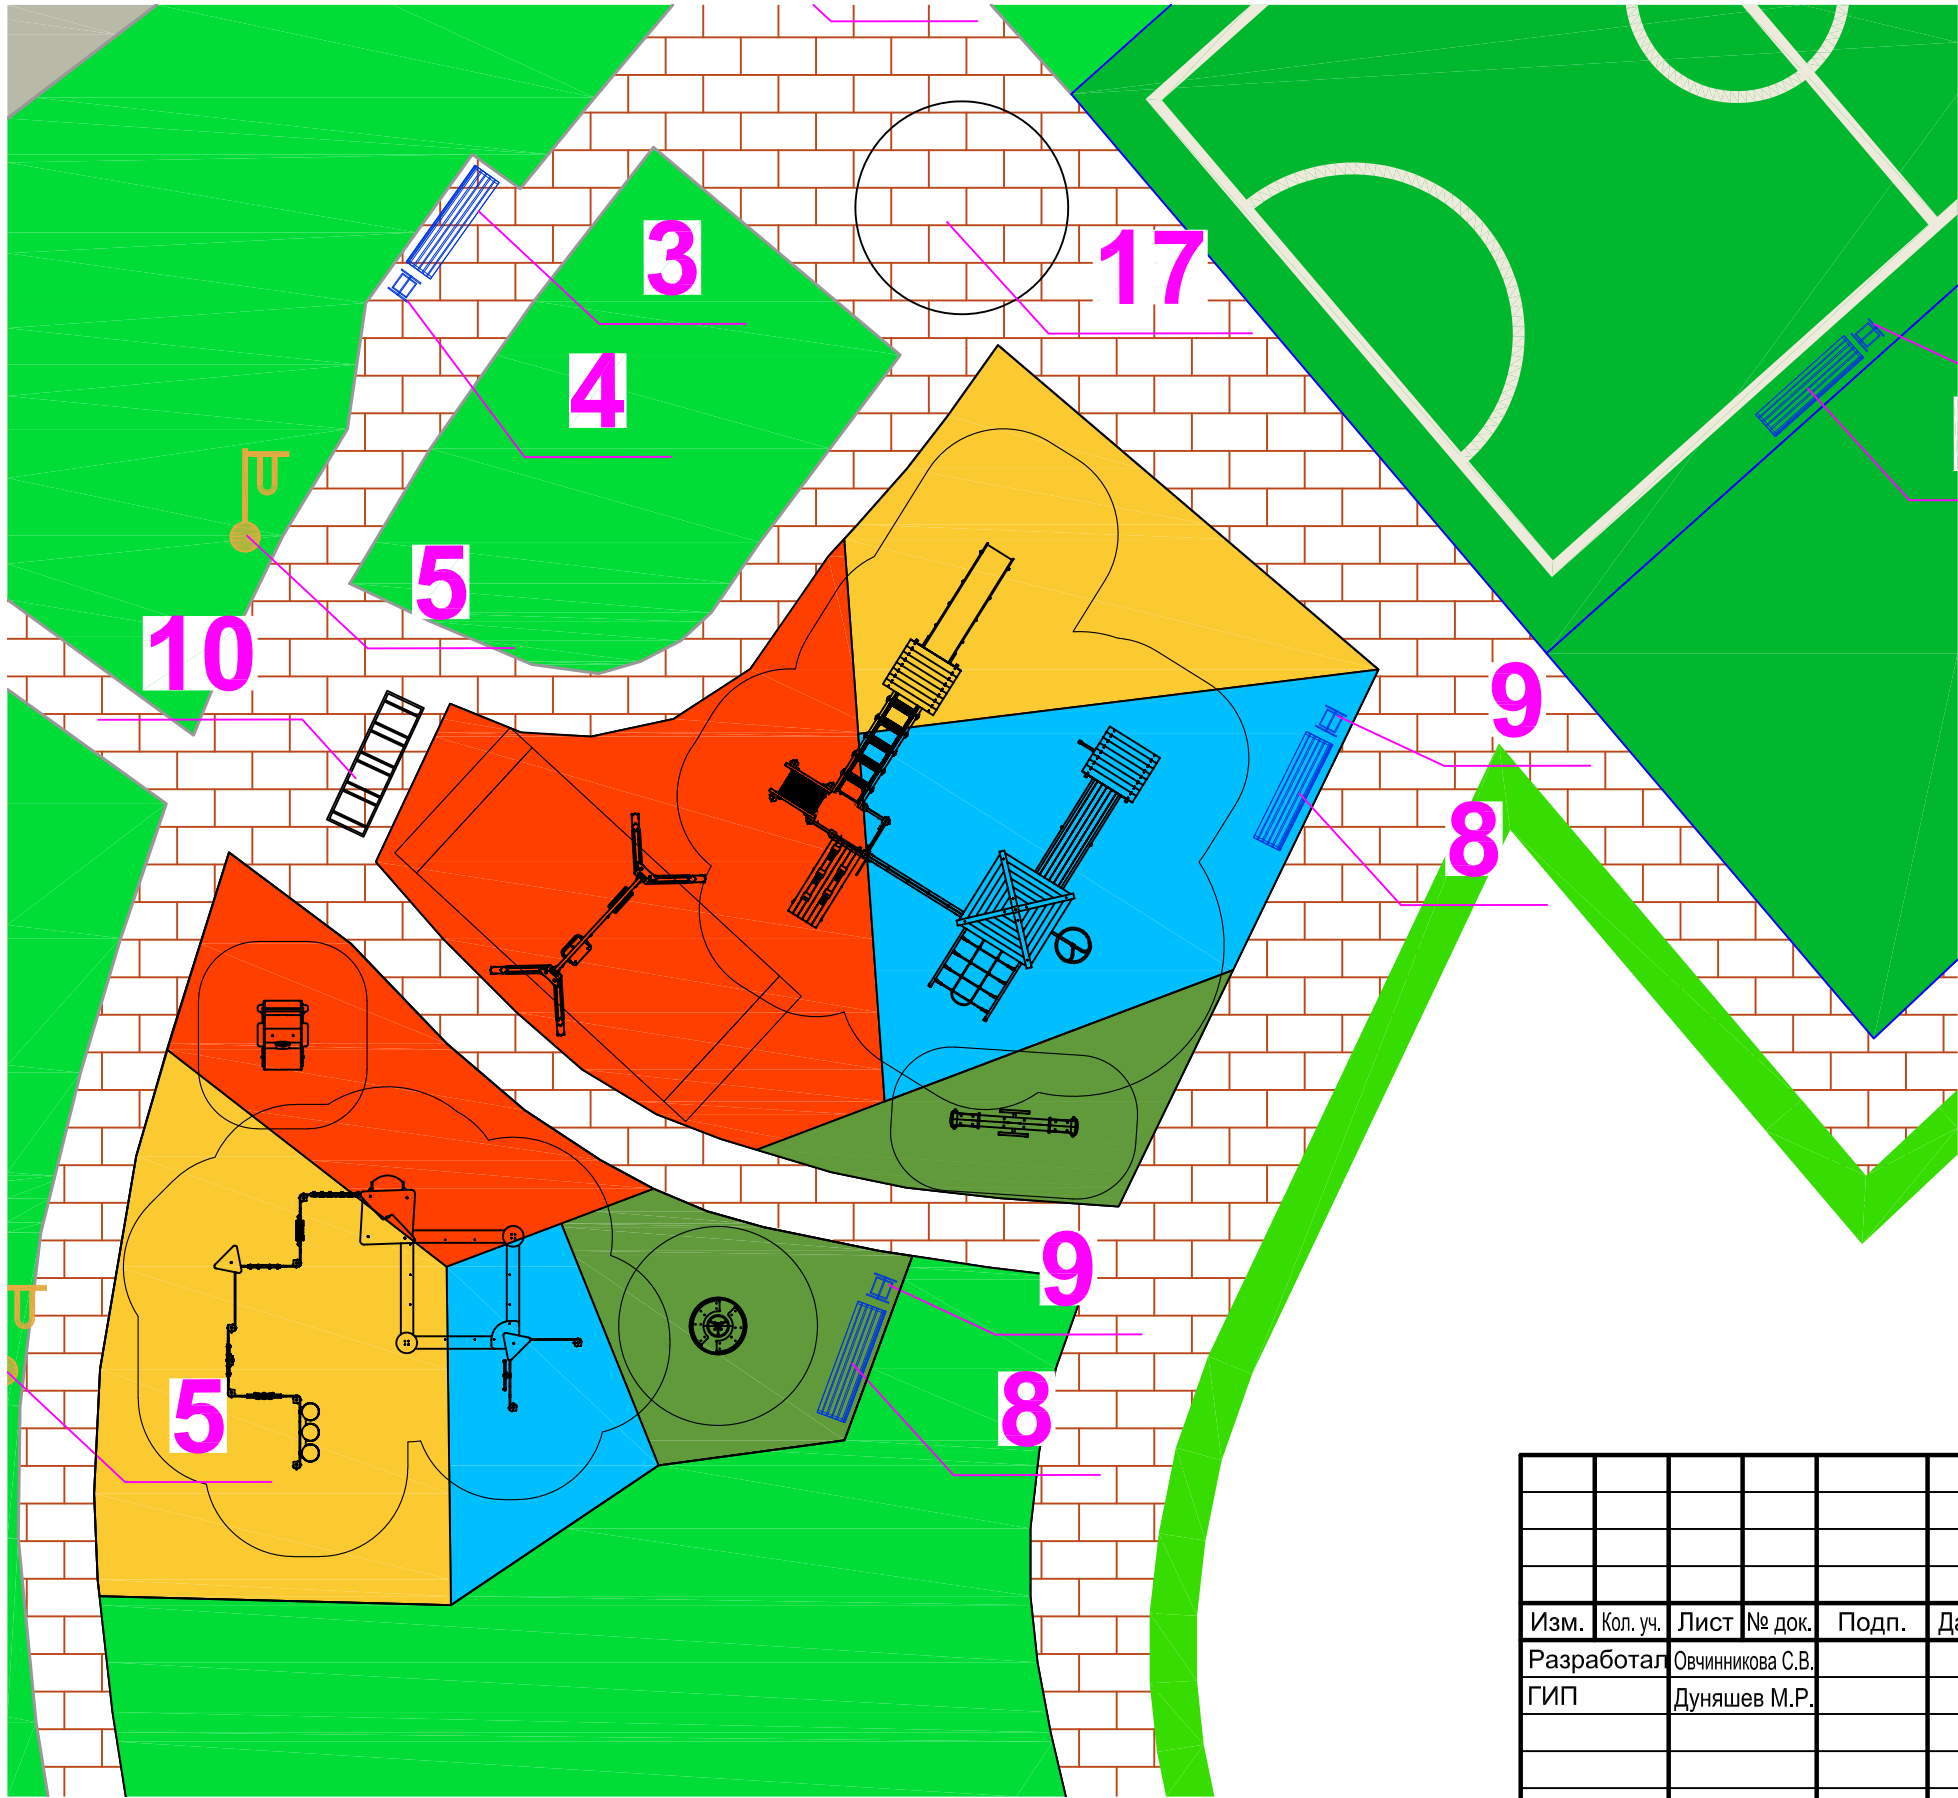

						07-21-ДП			
						"Ремонт дворовой территории в г. Белоярский, 1 микрорайон, дома № 1, 1а, 2.			
						Игровая площадка, площадка для отдыха, спортивная площадка."			
Изм.	Кол. уч.	Лист	№ док.	Подп.	Дата	Администрация Белоярского района	Стадия	Лист	Листов
Разработал		Овчинникова С.В.					ДП	13	
ГИП		Дуняшев М.Р.							
						Расстановка оборудования с учетом безопасной зоны отлета	ООО "АС"АРС-Проект"		
Норм.контр.		Редькин Е.В.							
Директор		Редькин Е.В.							


«Формирование комфортной городской среды»

Схема организации двора

г.Белоярский, мкр. 1


Ремонт дворовой территории домов 1, 1а, 2

6508L Оборудование детской игровой площадки
(серия Вираз)

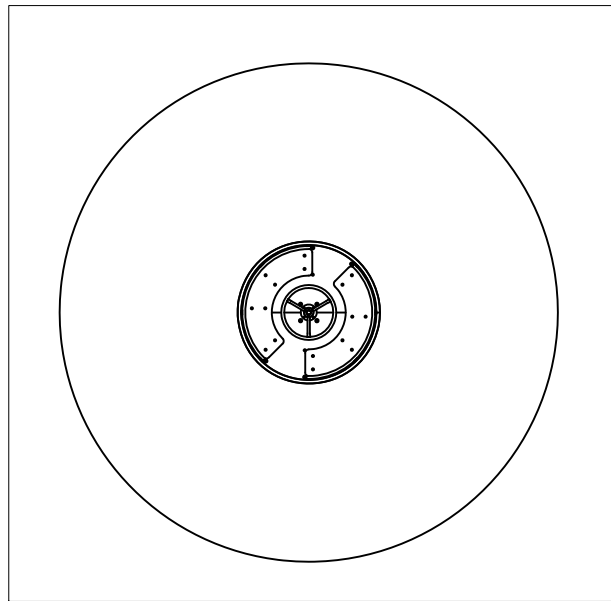


Толщина слоя резинового покрытия, b=20мм
Площадь покрытия S=8,9м2

6101 Оборудование детской игровой площадки
(серия Вираз)

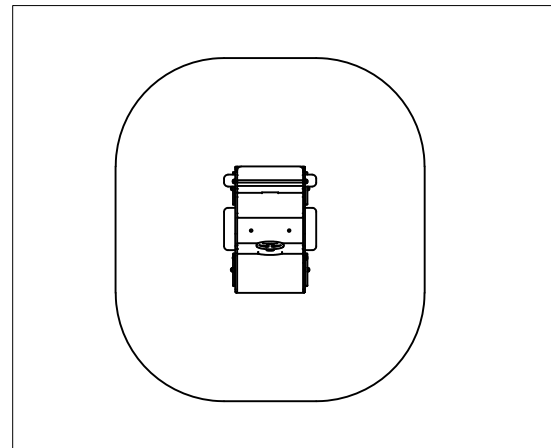


Толщина слоя резинового покрытия, b=15мм
Площадь покрытия S=8,2м2

4439 Оборудование детской игровой площадки
(серия Индиго)

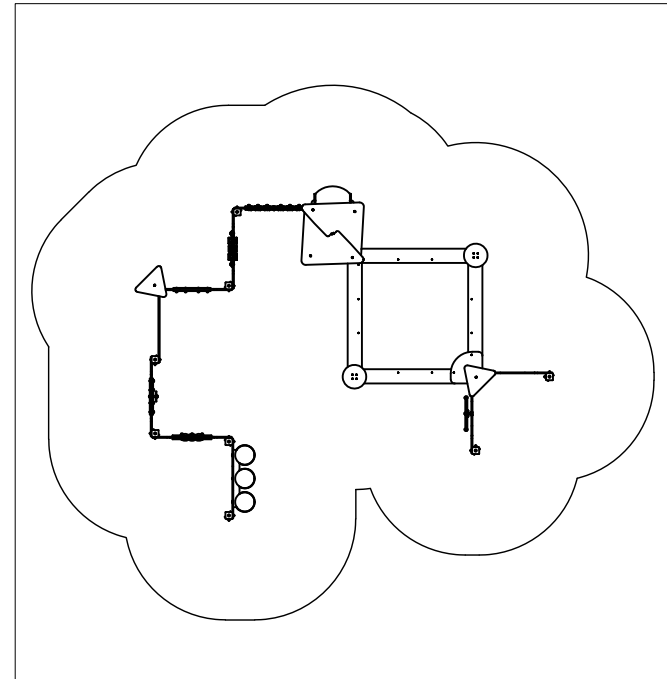


Толщина слоя резинового покрытия, b=55мм
Площадь покрытия S=52,7м2

6201 Оборудование детской игровой площадки
(серия Вираз)

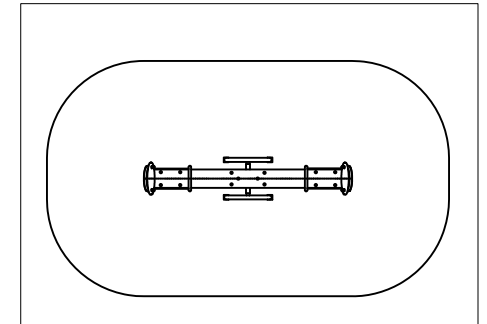


Толщина слоя резинового покрытия, b=20мм
Площадь покрытия S=9,2м2

К2401 Оборудование детской игровой площадки
(серия Киндик)

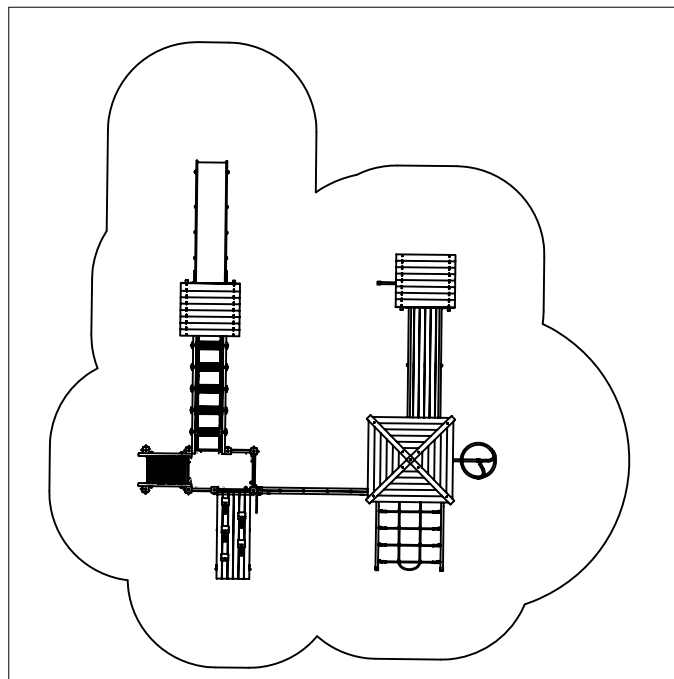

Толщина слоя резинового покрытия, b=55мм
Площадь покрытия S=73,64м2

6310 Оборудование детской игровой площадки
(серия Вираз)

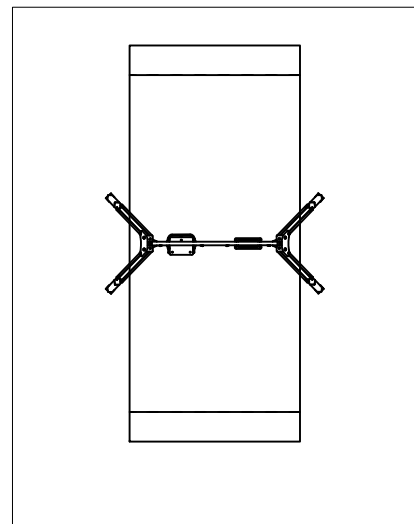

Толщина слоя резинового покрытия, b=15мм
Площадь покрытия S=19,26м2

						07-21-ДП			
						"Ремонт дворовой территории в г. Белоярский, 1 микрорайон, дома № 1, 1а, 2.			
						Игровая площадка, площадка для отдыха, спортивная площадка."			
Изм.	Кол. уч.	Лист	№ док.	Подп.	Дата	Администрация Белоярского района	Стадия	Лист	Листов
Разработал	Овчинникова С.В.						ДП	14	
ГИП	Дуняшев М.Р.								
Норм.контр.	Редькин Е.В.					Толщина и площадь резинового слоя в зависимости от высоты МАФ	ООО "АС"АРС-Проект"		
Директор	Редькин Е.В.								

«Формирование комфортной городской среды»

ПРОЕКТНЫЕ РЕШЕНИЯ (ДОПОЛНИТЕЛЬНЫЙ ПЕРЕЧЕНЬ)

г.Белоярский, мкр. 1
Ремонт дворовой территории домов 1, 1а, 2



						07-21-ДП			
						"Ремонт дворовой территории в г. Белоярский, 1 микрорайон, дома № 1, 1а, 2. Игровая площадка, площадка для отдыха, спортивная площадка."			
Изм.	Кол. уч.	Лист	№ док.	Подп.	Дата	Администрация Белоярского района	Стадия	Лист	Листов
Разработал		Овчинникова С.В.					ДП	15	
ГИП		Дунашев М.Р.							
						Виды наблюдателя (дополнительный перечень)	ООО "АС"АРС-Проект"		
Норм.контр.		Тихоненко О.В.							
Директор		Редькин Е.В.							