ПРОЕКТ ПЛАНИРОВКИ ТЕРРИТОРИИ ПРОМЫШЛЕННОЙ ЗОНЫ ГОРОДА БЕЛОЯРСКИЙ

СХЕМА ВЕРТИКАЛЬНОЙ ПЛАНИРОВКИ И ИНЖЕНЕРНОЙ ПОДГОТОВКИ ТЕРРИТОРИИ

М 1:1000

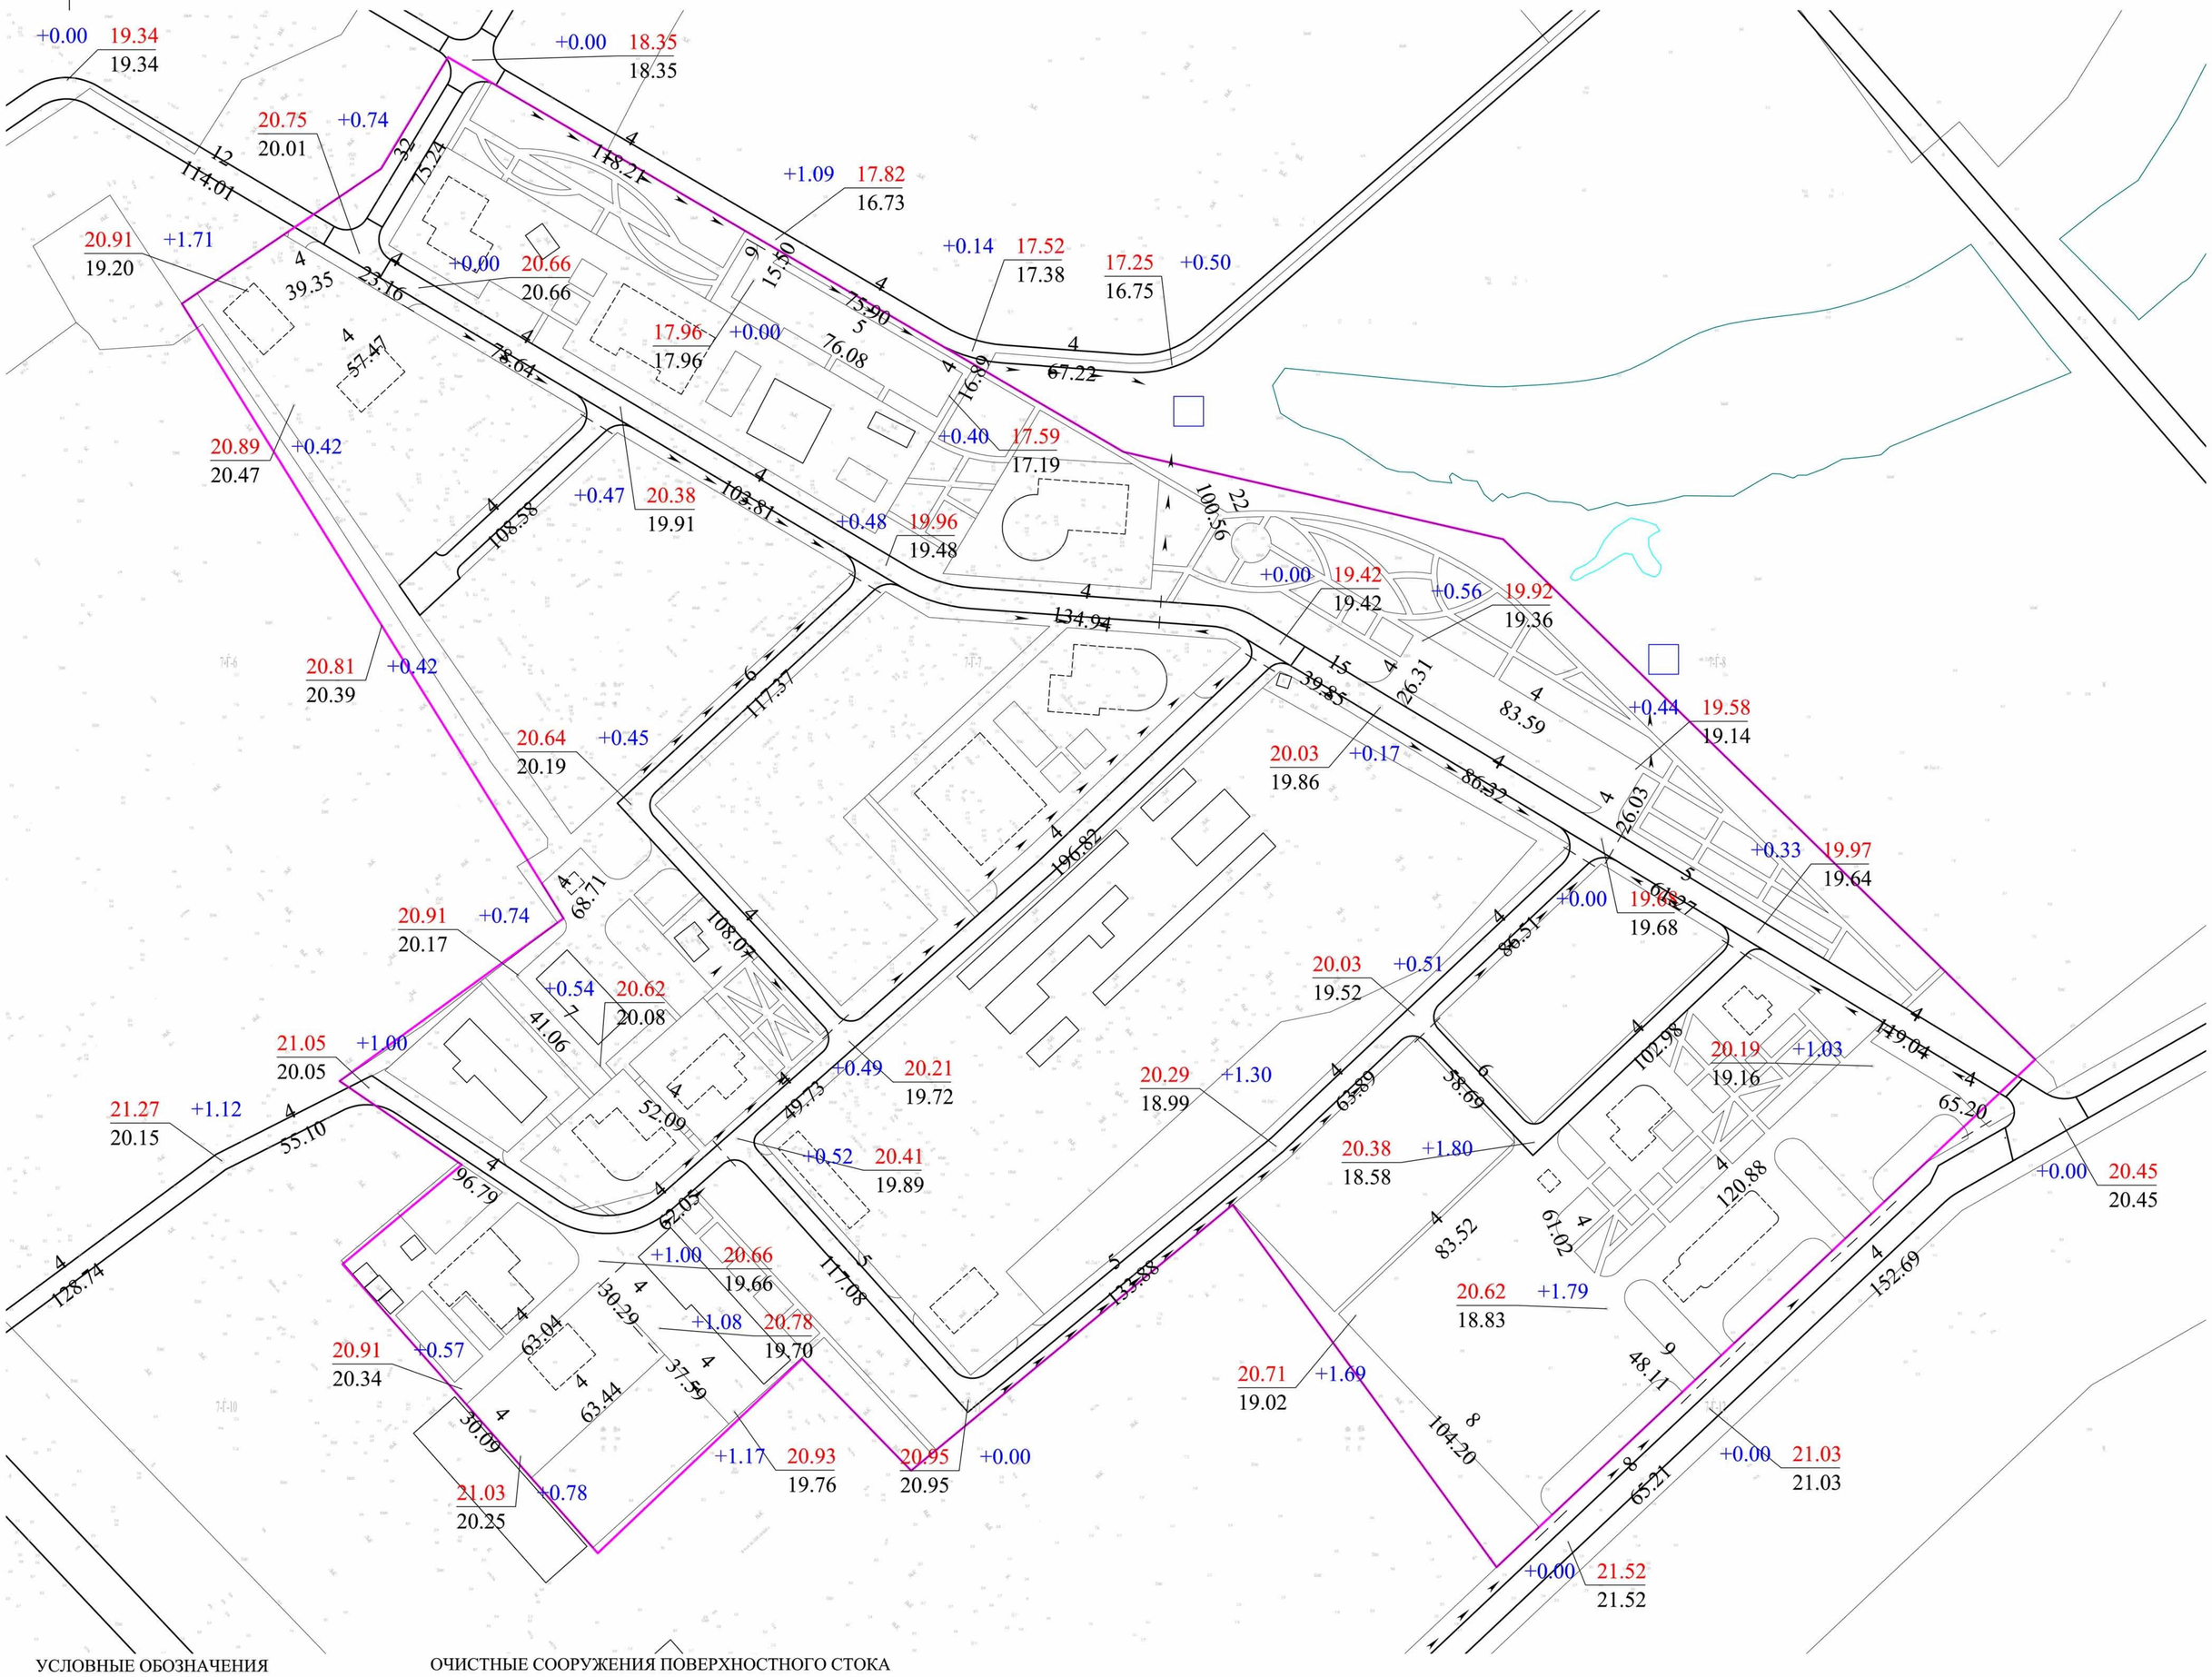

УСЛОВНЫЕ ОБОЗНАЧЕНИЯ

- Граница проекта планировки
- 1 / 74.00 — Уклоноуказатель (над стрелкой величина уклона) (под стрелкой расстояние)
- +0.87 133.06 / 132.19 — 132.16 "черная" отметка; 133.06 "красная" отметка; +0.87 "рабочая" отметка
- Улично-дорожная сеть
- Проезды
- Укрепленный водоотводной лоток (проектируемый)
- Водопропускная труба (проектируемый)
- Очистные сооружения поверхностного стока

ОЧИСТНЫЕ СООРУЖЕНИЯ ПОВЕРХНОСТНОГО СТОКА

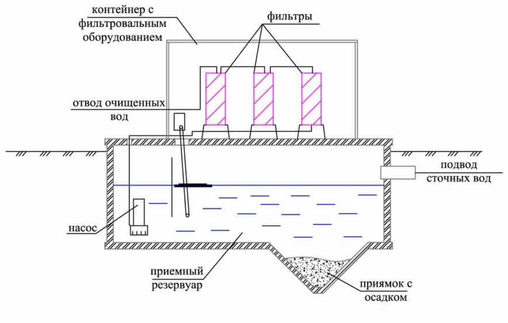

ПП 5-2012			
Выполнение работ по разработке проекта планировки территории промышленной зоны города Белоярский Ханты-Мансийского автономного округа Югры Тюменской области, в границах улицы Центральной, улицы Сухарева и подъездной автомобильной дороги к городу Белоярский			
Проект планировки территории промышленной зоны города Белоярский	Стадия	Лист	Листов
	ПП	7	10
Схема вертикальной планировки и инженерной подготовки территории. М 1:1 000	ООО "Терплапроект"		