



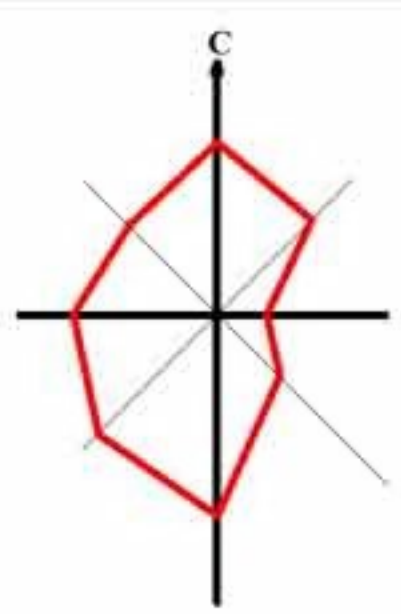

ПРОЕКТ ВНЕСЕНИЯ ИЗМЕНЕНИЙ В ДОКУМЕНТАЦИЮ ПО ПЛАНИРОВКЕ ТЕРРИТОРИИ
МИКРОРАЙОНА 3А ГОРОДА БЕЛОЯРСКИЙ, В СОСТАВЕ ПРОЕКТА ПЛАНИРОВКИ И
ПРОЕКТА МЕЖЕВАНИЯ ТЕРРИТОРИИ
СХЕМА РАЗМЕЩЕНИЯ ИНЖЕНЕРНЫХ СЕТЕЙ И СООРУЖЕНИЙ М 1:1000

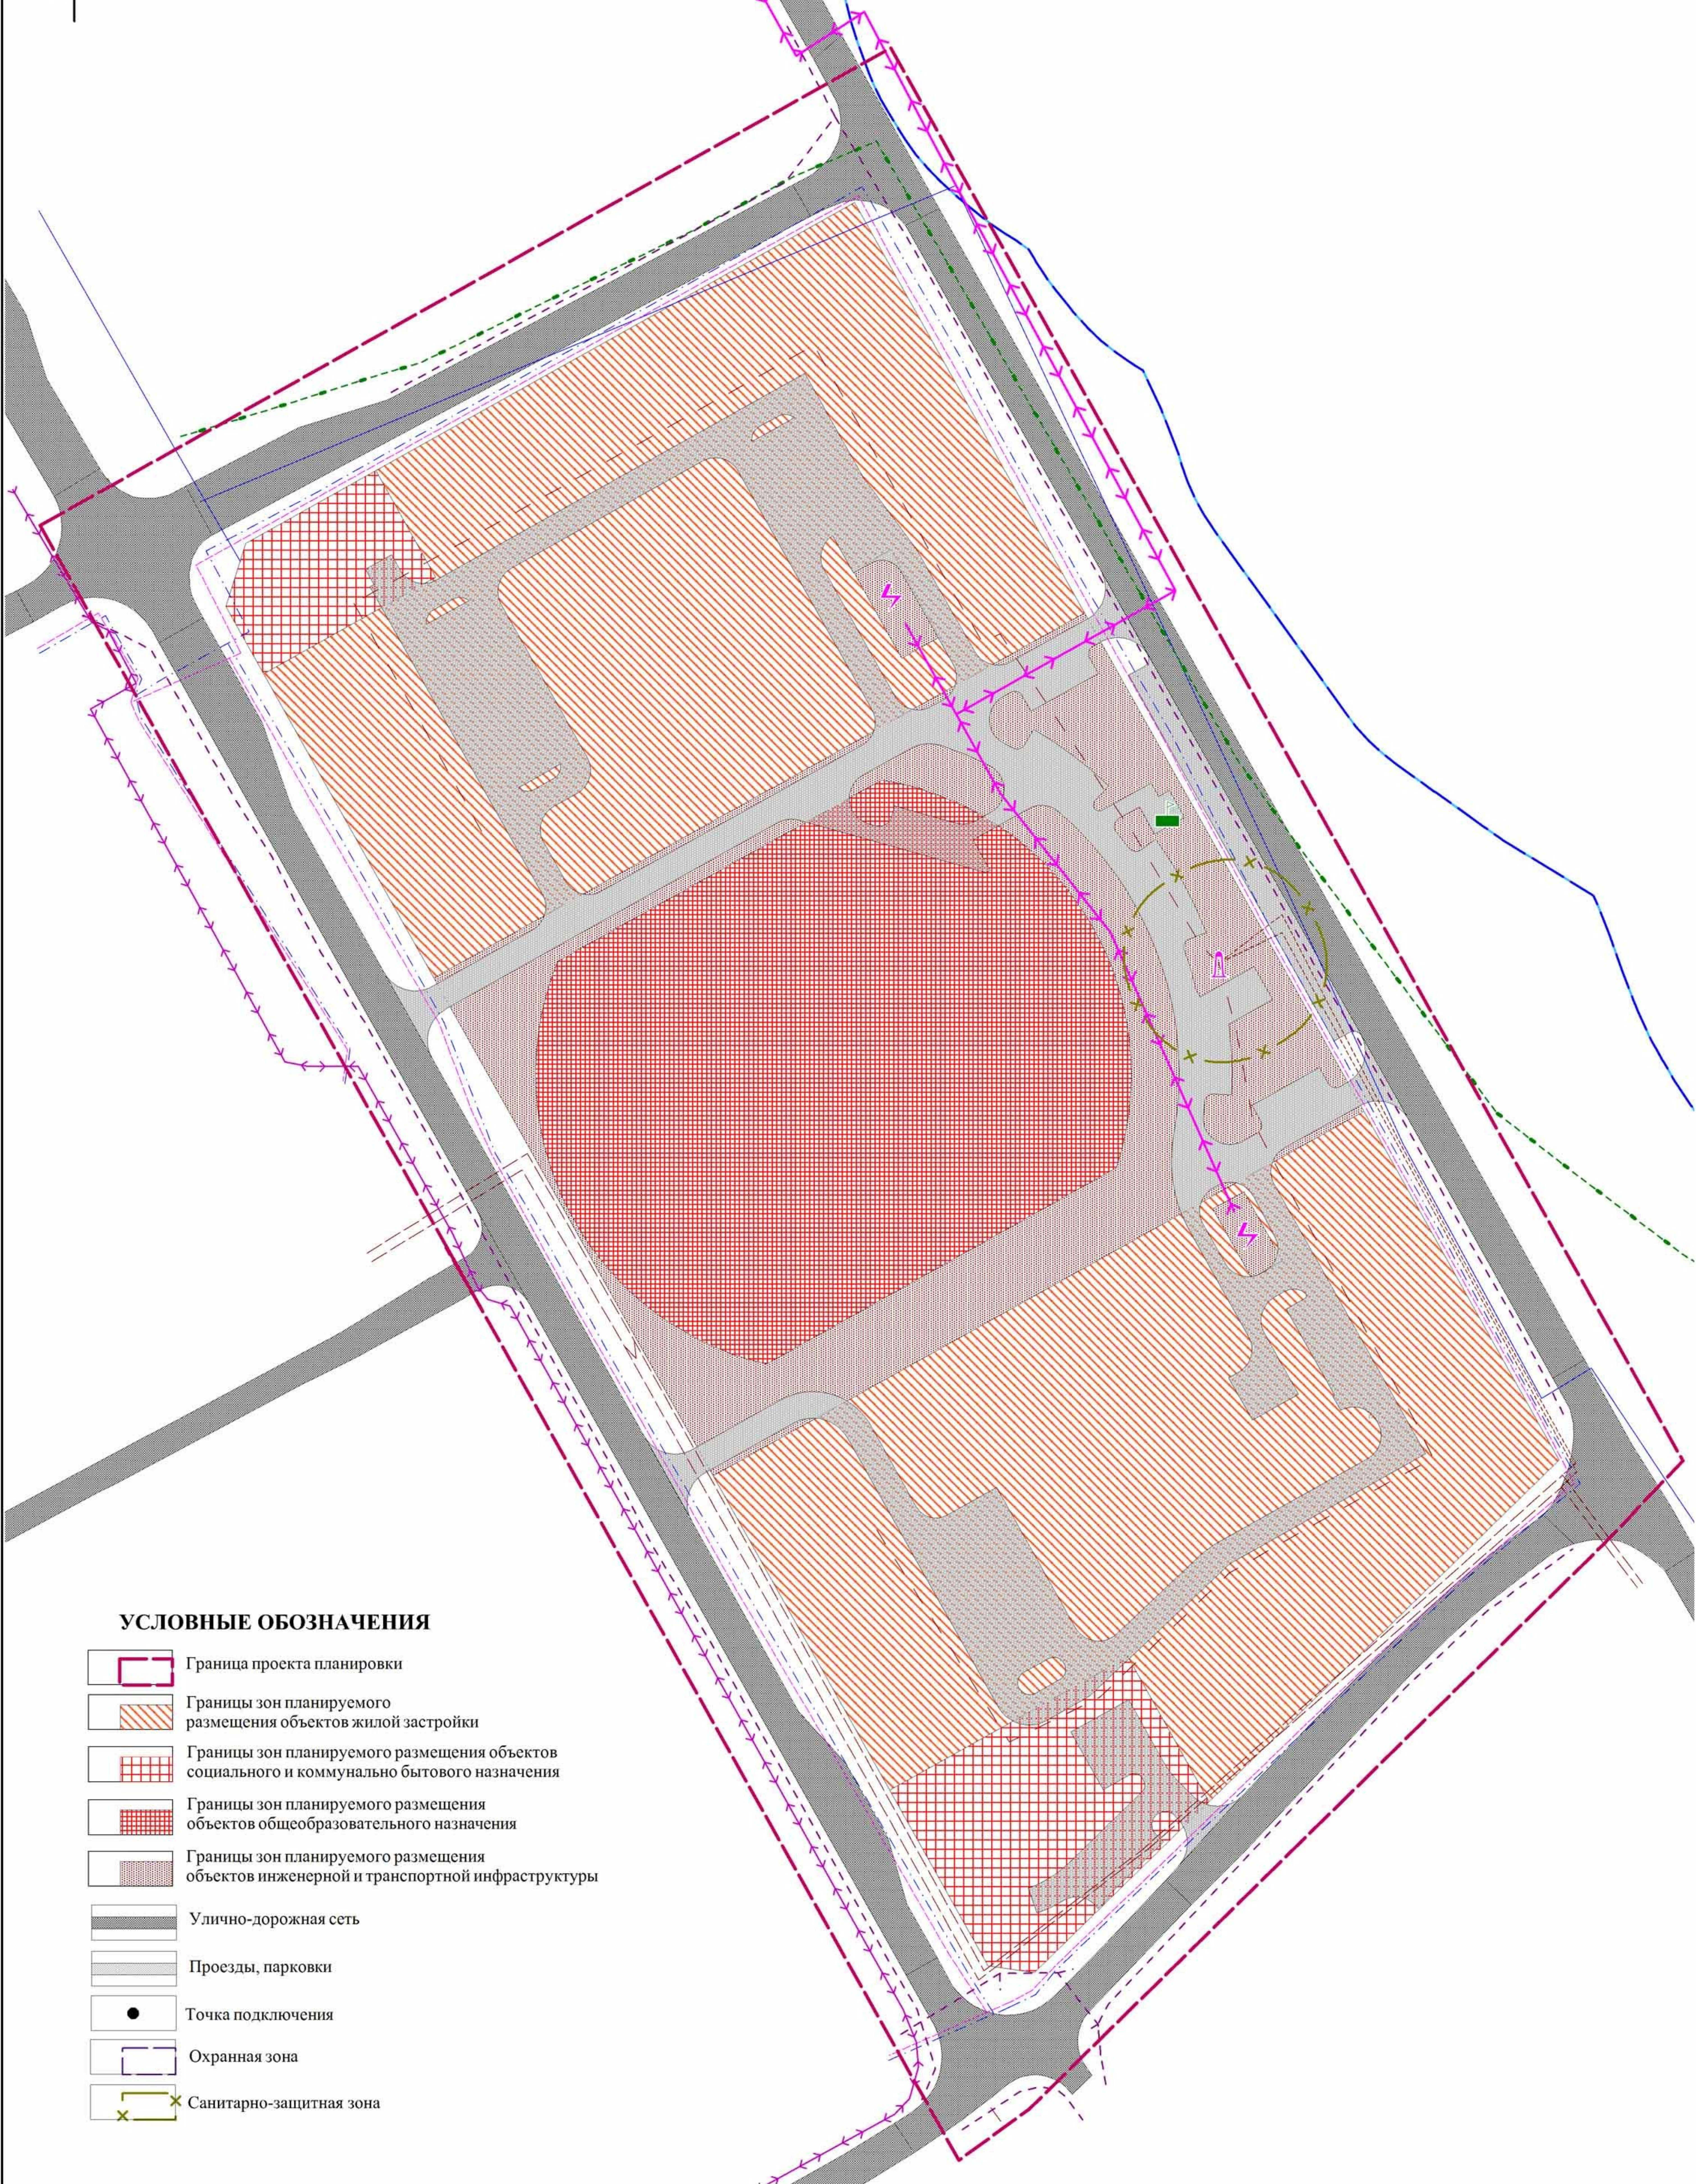

УСЛОВНЫЕ ОБОЗНАЧЕНИЯ

- Граница проекта планировки
- Границы зон планируемого размещения объектов жилой застройки
- Границы зон планируемого размещения объектов социального и коммунально бытового назначения
- Границы зон планируемого размещения объектов общеобразовательного назначения
- Границы зон планируемого размещения объектов инженерной и транспортной инфраструктуры
- Улично-дорожная сеть
- Проезды, парковки
- Точка подключения
- Охранная зона
- Санитарно-защитная зона

Схема подключения сетей водоснабжения
микрорайона 3А

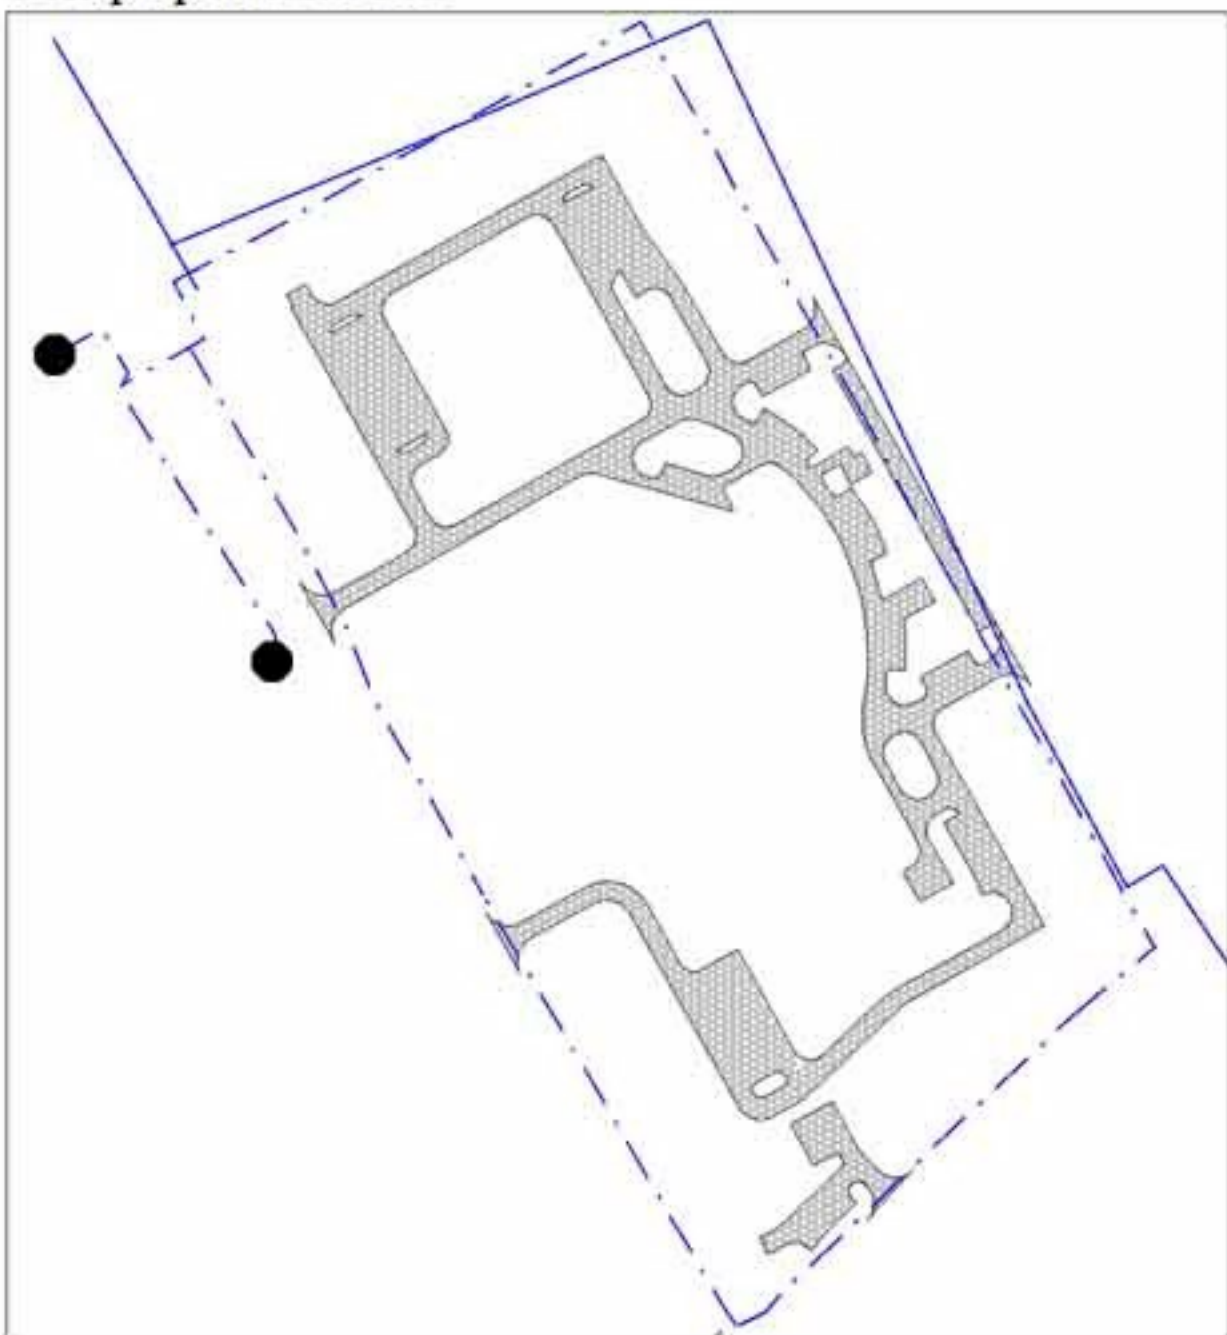


Схема подключения сетей водоотведения
микрорайона 3А

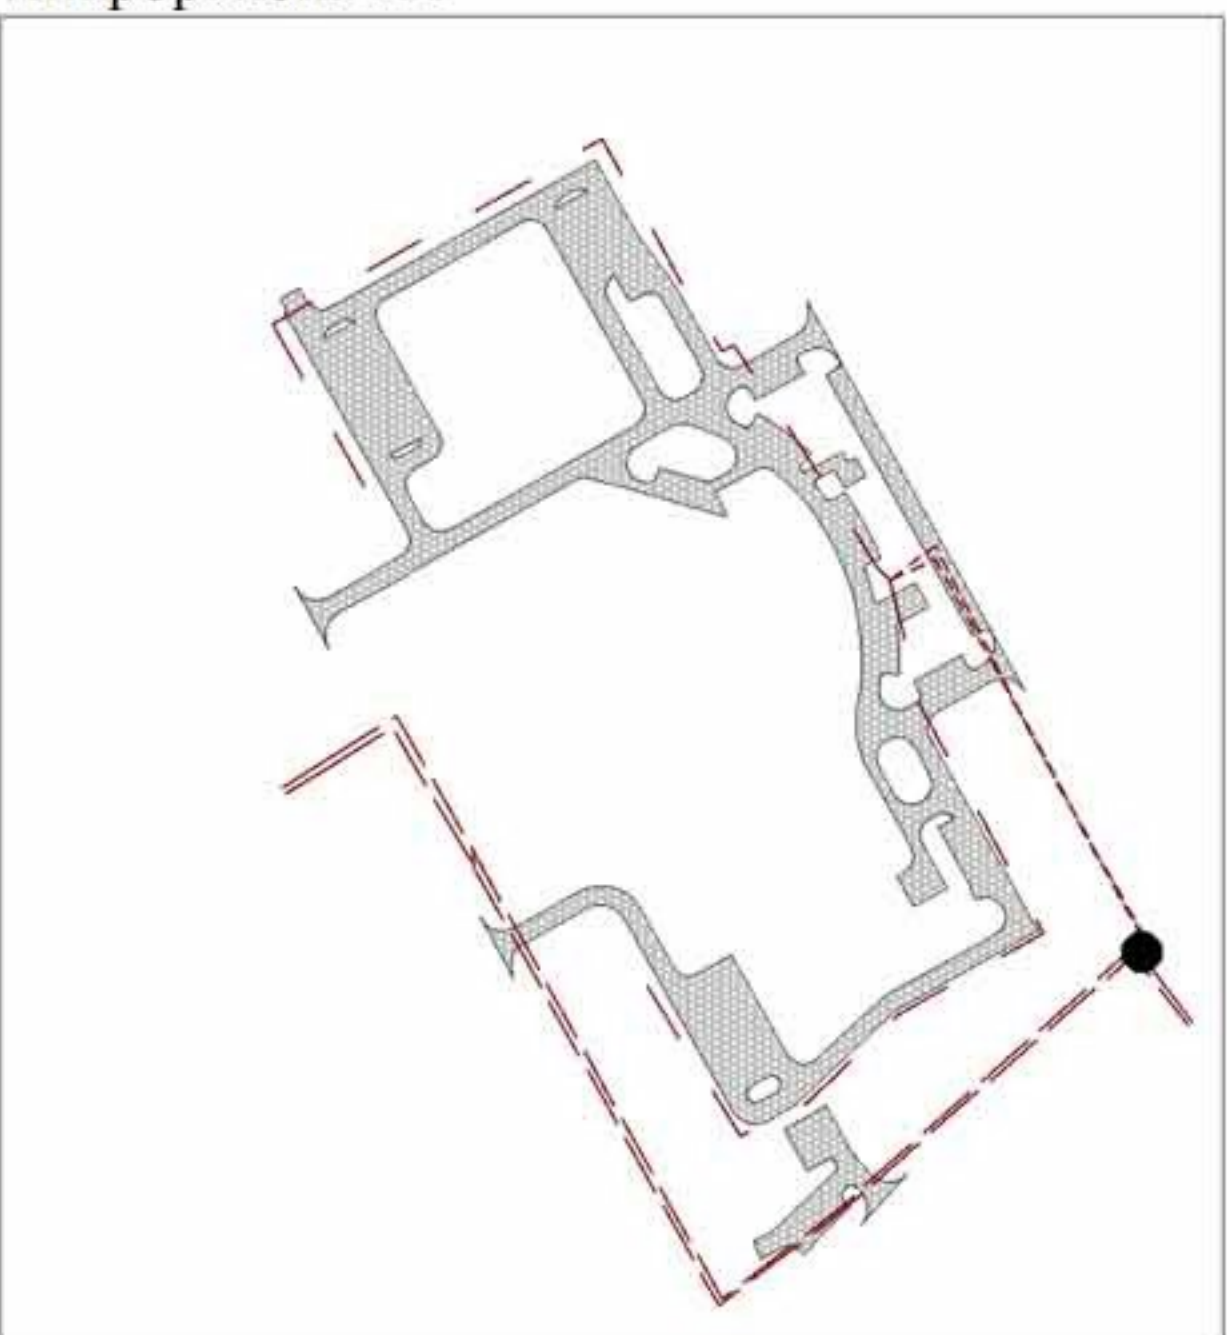


Схема подключения сетей теплоснабжения
микрорайона 3А

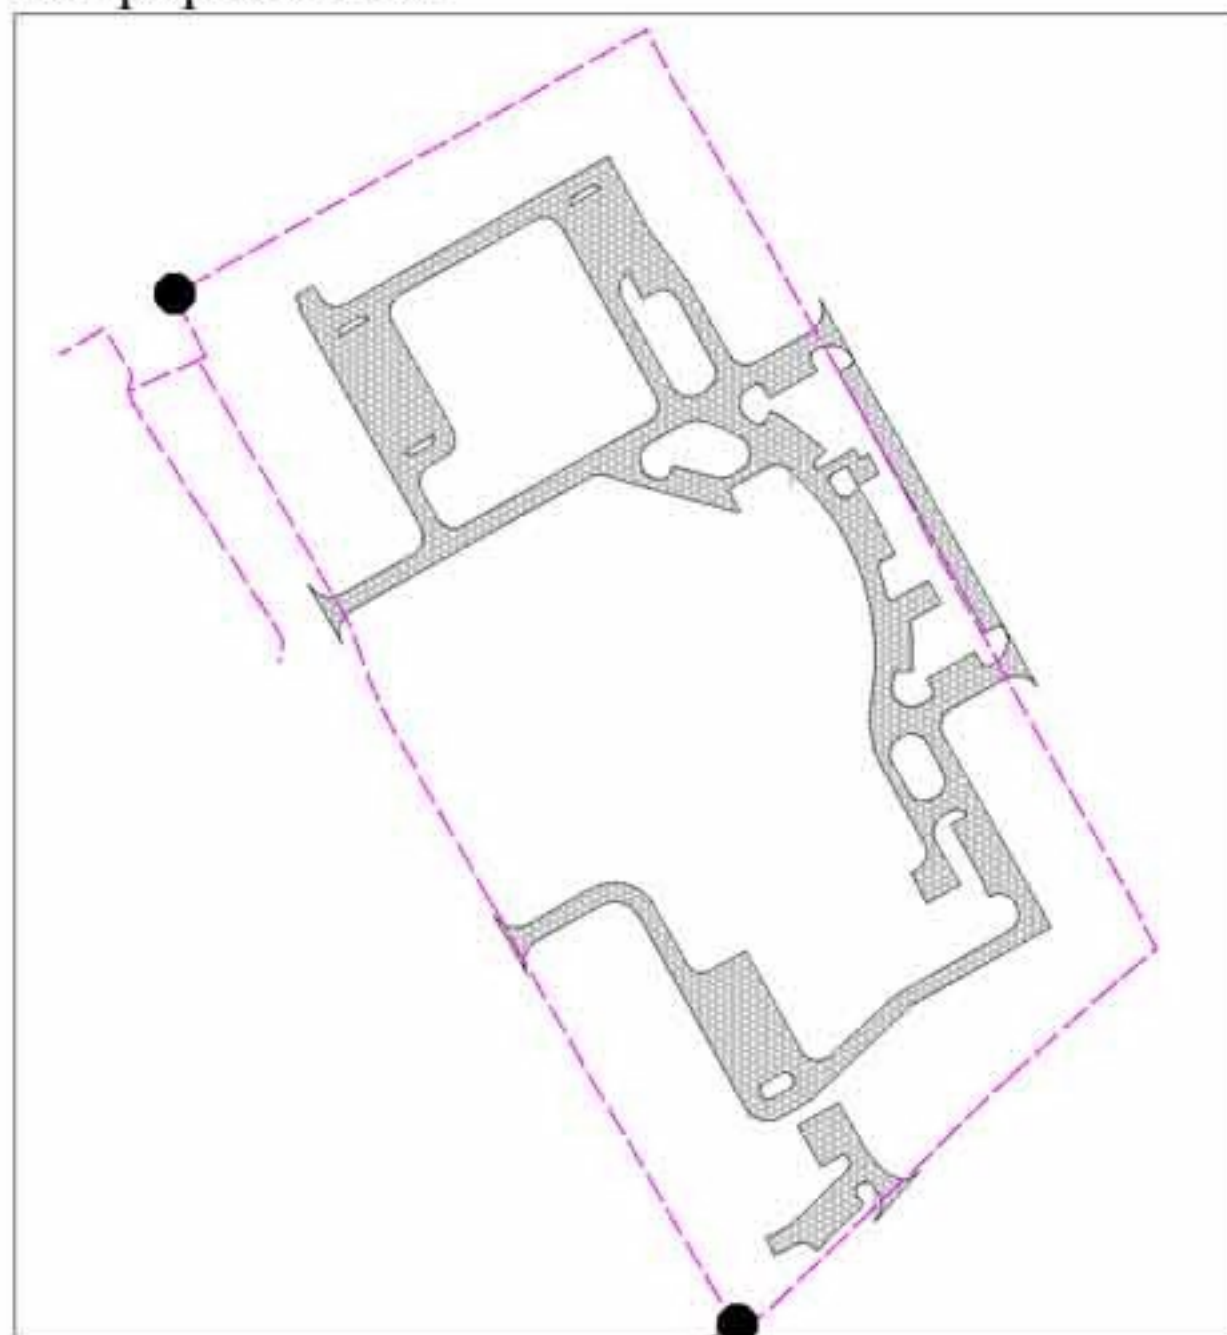


Схема подключения сетей газоснабжения
микрорайона 3А


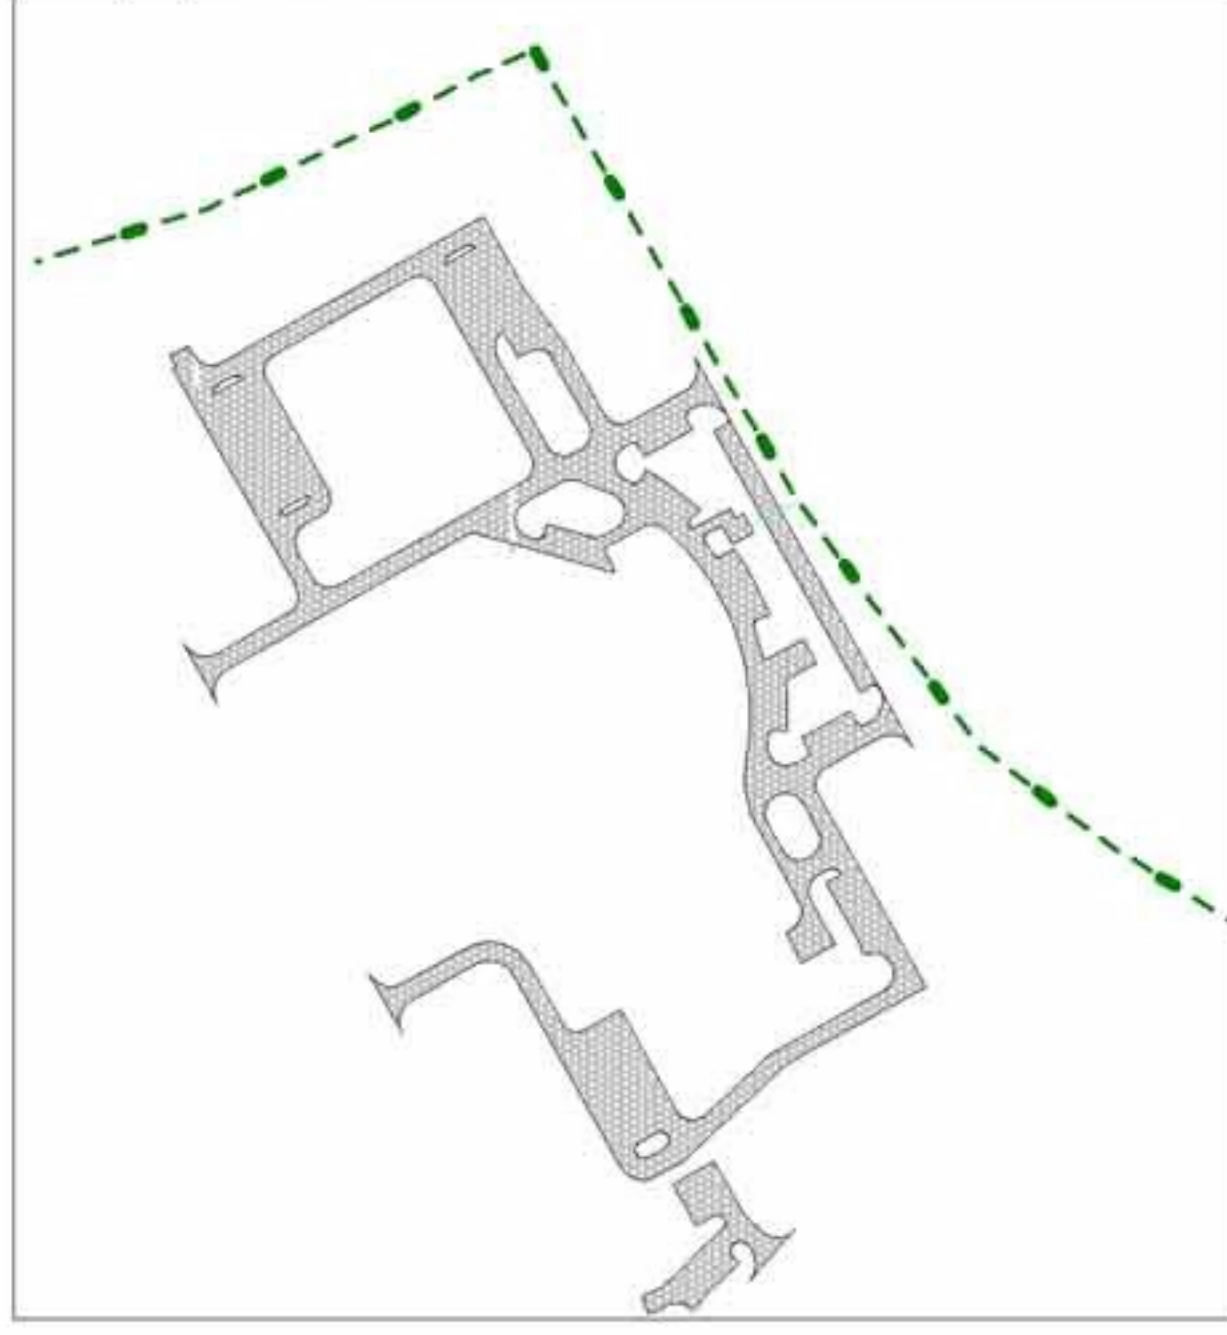


Схема подключения сетей электроснабжения
микрорайона 3А

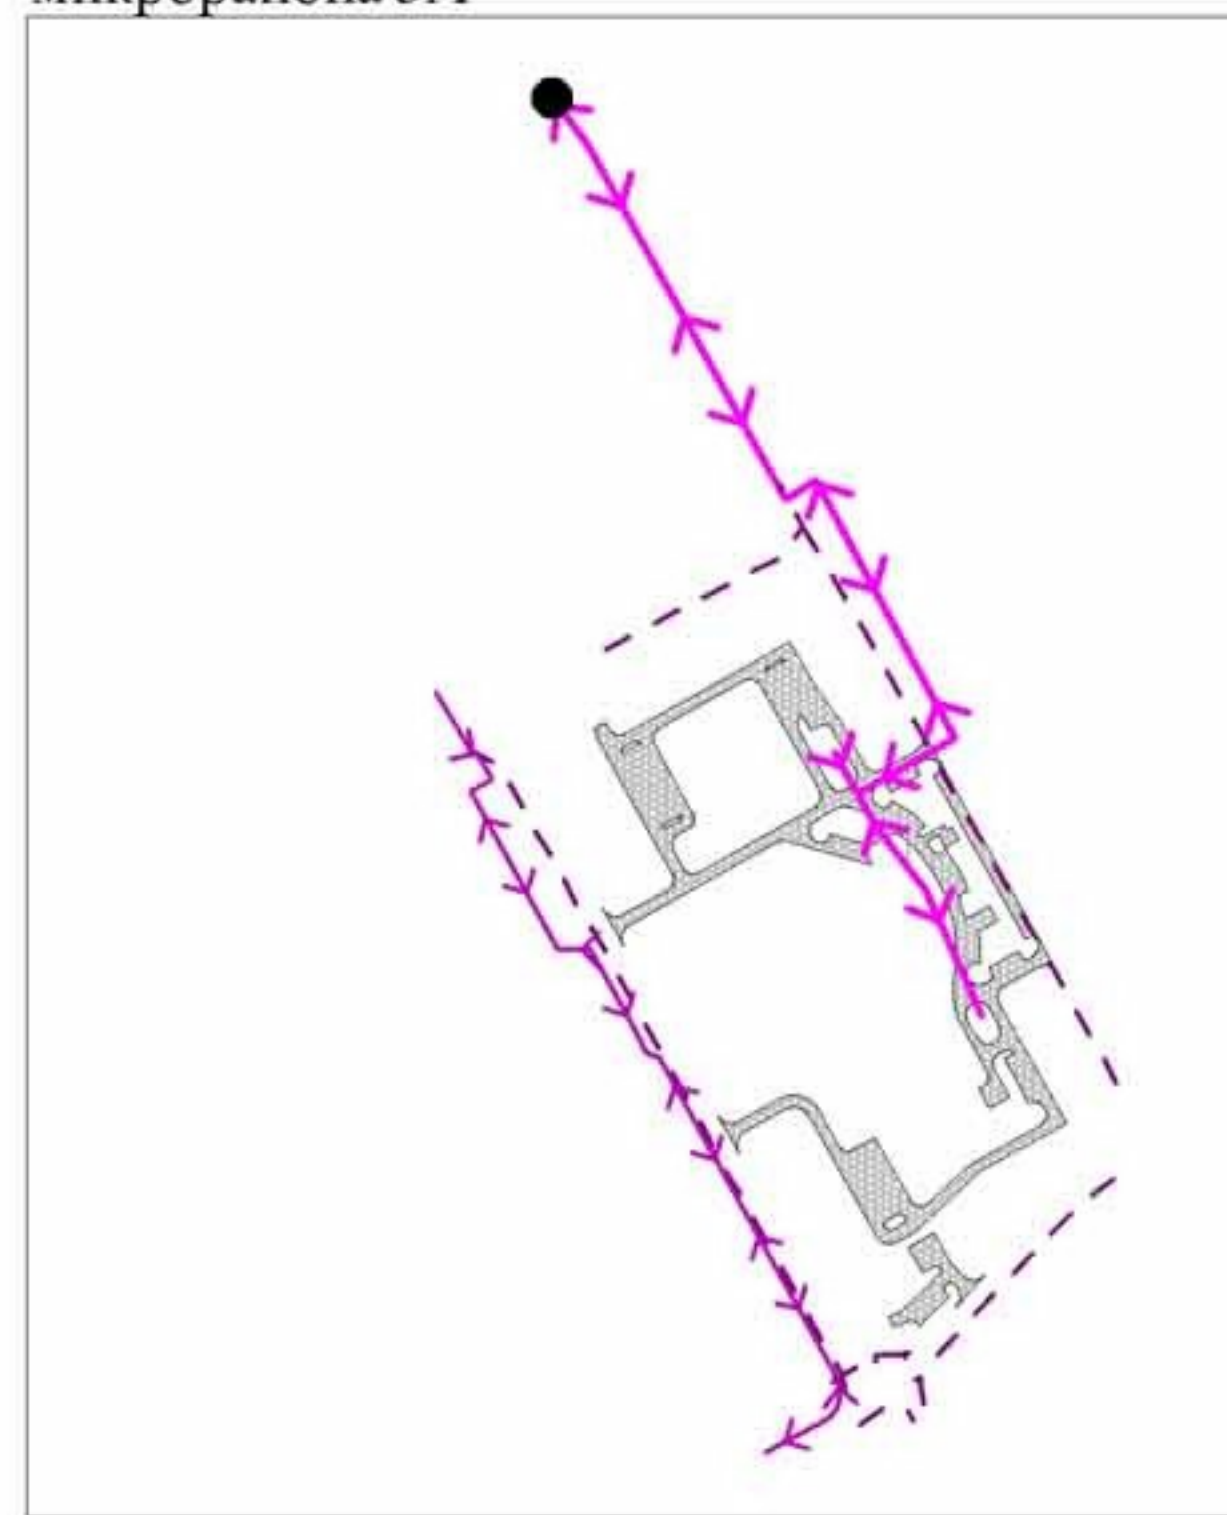

ОБЪЕКТЫ И СЕТИ
ИНЖЕНЕРНОЙ ИНФРАСТРУКТУРЫ

- Пункт газорегуляторный блочный (проект)
- Трансформаторная подстанция (проект)
- Канализационная насосная станция (проект)
- Линия электропередач 10 кВ подземная, надземная (проект)
- Линия электропередач 0,4 кВ (сохраняемый)
- Линия электропередач 10(6) кВ (сохраняемый)
- Теплотрасса (проект)
- Хозяйственно-питьевой и противопожарный водопровод (проект)
- Хозяйственно-питьевой и противопожарный водопровод (сохраняемый)
- Безнапорный коллектор хозяйственно-фекальной канализации (проект)
- Напорный коллектор хозяйственно-фекальной канализации (проект)
- Газопровод подземный высокого давления (сохраняемый)
- Газопровод подземный высокого давления (проект)

ПП 9/ПМ 5-2014

Проект внесения изменений в документацию по планировке территории микрорайона 3а города Белоярский, в составе проекта планировки и проекта межевания территории			
Материалы по обоснованию в виде карт	Стадия	Лист	Листов
	ПП	8	10
Схема размещения инженерных сетей и сооружений М 1: 1000		ООО "Терпланстрой"	