ПРОЕКТ ВНЕСЕНИЯ ИЗМЕНЕНИЙ В ДОКУМЕНТАЦИЮ ПО ПЛАНИРОВКЕ ТЕРРИТОРИИ ПРОМЫШЛЕННОЙ ЗОНЫ ГОРОДА БЕЛОЯРСКИЙ, В ГРАНИЦАХ УЛИЦЫ ЦЕНТРАЛЬНОЙ, УЛИЦЫ СУХАРЕВА И ПОДЪЕЗДНОЙ АВТОМОБИЛЬНОЙ ДОРОГИ К ГОРОДУ БЕЛОЯРСКИЙ, В СОСТАВЕ ПРОЕКТА ПЛАНИРОВКИ И ПРОЕКТА МЕЖЕВАНИЯ ТЕРРИТОРИИ

РАЗБИВОЧНЫЙ ЧЕРТЕЖ КРАСНЫХ ЛИНИЙ М 1: 1 000

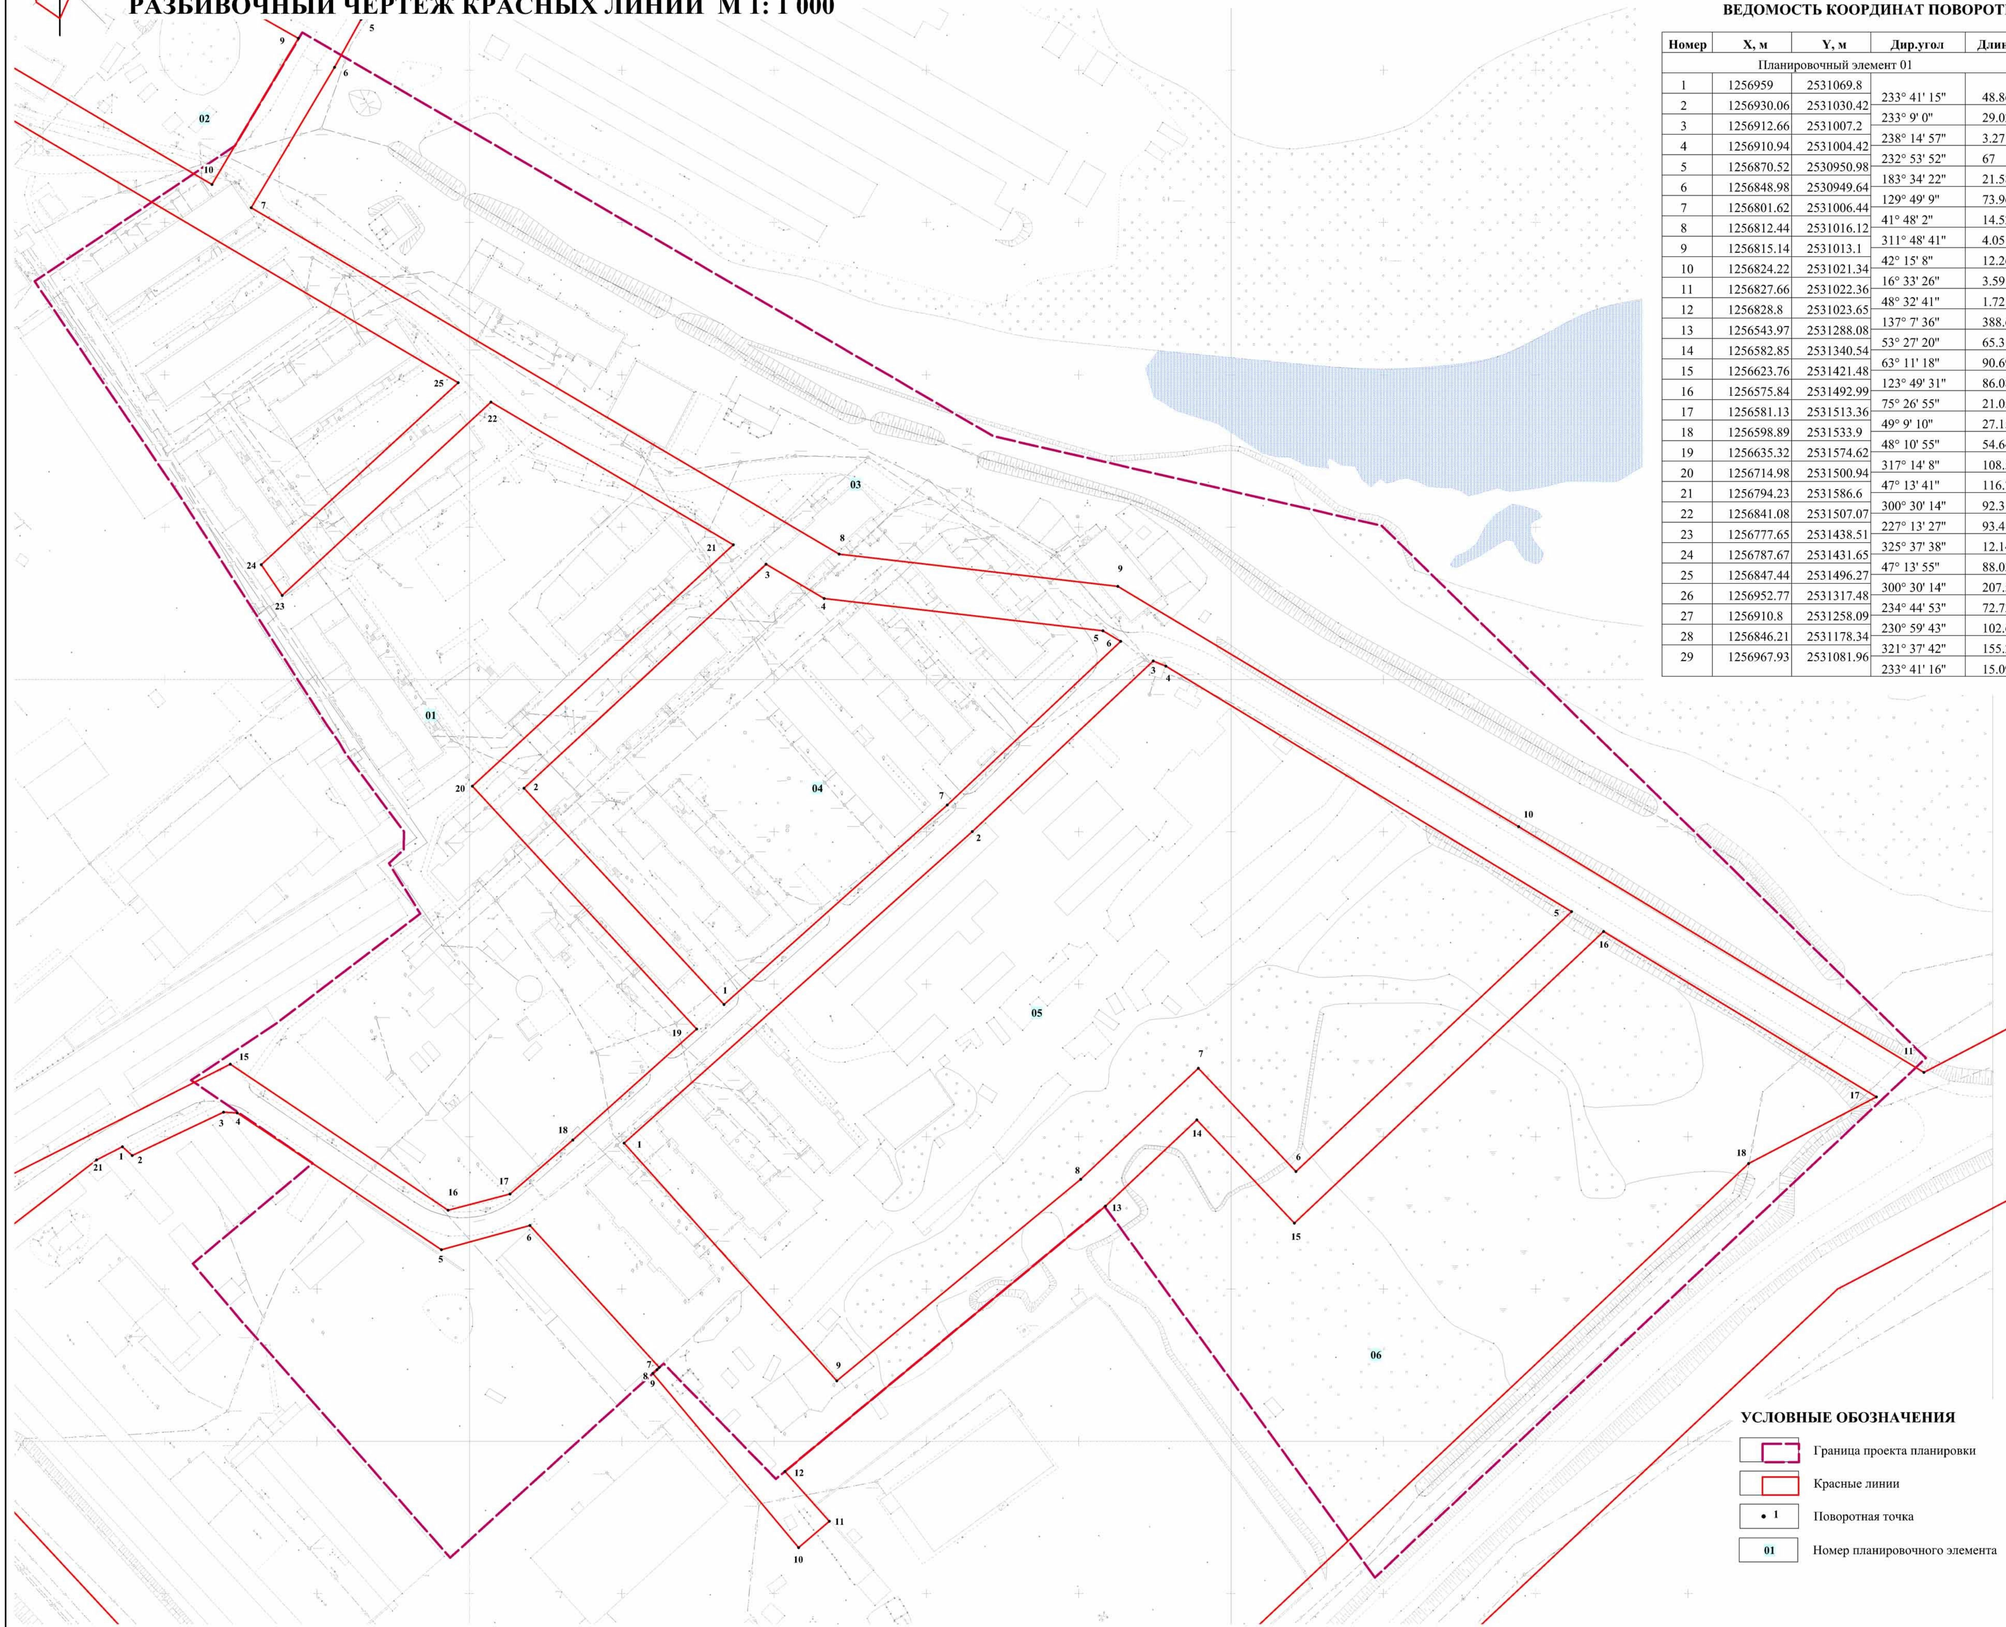

ВЕДОМОСТЬ КООРДИНАТ ПОВОРОТНЫХ ТОЧЕК ПЛАНИРОВОЧНЫХ ЭЛЕМЕНТОВ

Номер	X, м	Y, м	Дир.угол	Длина, м
Планировочный элемент 01				
1	1256959	2531069.8	233° 41' 15"	48.86
2	1256930.06	2531030.42	233° 9' 0"	29.02
3	1256912.66	2531007.2	238° 14' 57"	3.27
4	1256910.94	2531004.42	232° 53' 52"	67
5	1256870.52	2530950.98	183° 34' 22"	21.58
6	1256848.98	2530949.64	129° 49' 9"	73.96
7	1256801.62	2531006.44	41° 48' 2"	14.52
8	1256812.44	2531016.12	311° 48' 41"	4.05
9	1256815.14	2531013.1	42° 15' 8"	12.26
10	1256824.22	2531021.34	16° 33' 26"	3.59
11	1256827.66	2531022.36	48° 32' 41"	1.72
12	1256828.8	2531023.65	137° 7' 36"	388.65
13	1256543.97	2531288.08	53° 27' 20"	65.3
14	1256582.85	2531340.54	63° 11' 18"	90.69
15	1256623.76	2531421.48	123° 49' 31"	86.08
16	1256575.84	2531492.99	75° 26' 55"	21.05
17	1256581.13	2531513.36	49° 9' 10"	27.15
18	1256598.89	2531533.9	48° 10' 55"	54.64
19	1256635.32	2531574.62	317° 14' 8"	108.52
20	1256714.98	2531500.94	47° 13' 41"	116.7
21	1256794.23	2531586.6	300° 30' 14"	92.3
22	1256841.08	2531507.07	227° 13' 27"	93.41
23	1256777.65	2531438.51	325° 37' 38"	12.14
24	1256787.67	2531431.65	47° 13' 55"	88.03
25	1256847.44	2531496.27	300° 30' 14"	207.51
26	1256952.77	2531317.48	234° 44' 53"	72.73
27	1256910.8	2531258.09	230° 59' 43"	102.62
28	1256846.21	2531178.34	321° 37' 42"	155.26
29	1256967.93	2531081.96	233° 41' 16"	15.09

Планировочный элемент 02				
1	1257038.41	2531047.05	32° 29' 57"	132.67
2	1257150.3	2531118.33	121° 3' 42"	33.76
3	1257132.88	2531147.24	121° 3' 1"	78.01
4	1257092.64	2531214.08	209° 23' 8"	4.27
5	1257088.92	2531211.98	121° 18' 14"	34.57
6	1257070.96	2531241.52	31° 41' 35"	4.3
7	1257074.62	2531243.78	121° 4' 4"	30.93
8	1257058.66	2531270.28	119° 30' 16"	199.49
9	1256960.41	2531443.9	210° 40' 29"	55.75
10	1256912.46	2531415.46	300° 30' 14"	114.57
11	1256970.62	2531316.74	234° 44' 55"	82.92
12	1256922.76	2531249.03	230° 59' 43"	87.95
13	1256867.41	2531180.69	321° 37' 42"	168.04
14	1256999.15	2531076.38	323° 14' 15"	49.01
Планировочный элемент 03				
1	1256664.76	2532147.84	319° 22' 9"	617.19
2	1257133.16	2531745.94	322° 44' 3"	141.49
3	1257245.76	2531660.27	217° 52' 38"	149.32
4	1257127.89	2531568.59	212° 51' 1"	191.88
5	1256966.7	2531464.5	209° 8' 16"	18.01
6	1256950.97	2531455.74	210° 40' 28"	53.62
7	1256904.85	2531428.38	120° 30' 14"	223.95
8	1256791.18	2531621.33	96° 36' 55"	92.13
9	1256780.56	2531712.85	120° 55' 47"	153.33
10	1256701.75	2531844.38	121° 13' 43"	155.54
11	1256621.11	2531977.38	62° 30' 20"	46.65
12	1256642.65	2532018.77	80° 16' 50"	130.96
Планировочный элемент 04				
1	1256643.31	2531583.57	317° 14' 8"	96.72
2	1256714.32	2531517.89	47° 13' 40"	108.3
3	1256787.87	2531597.39	120° 30' 14"	22.12
4	1256776.64	2531616.45	96° 36' 55"	92.07
5	1256766.03	2531707.91	120° 55' 5"	6.84
6	1256762.52	2531713.78	226° 41' 47"	78.29
7	1256708.83	2531656.81	228° 11' 19"	98.27
Планировочный элемент 05				
1	1256597.87	2531550.77	48° 11' 10"	153.32
2	1256700.09	2531665.04	46° 41' 47"	81.68
3	1256756.11	2531724.48	111° 58' 35"	4.48
4	1256754.44	2531728.64	121° 10' 29"	155.64
5	1256673.87	2531861.8	226° 41' 47"	124.42
6	1256588.54	2531771.25	316° 41' 47"	46.59
7	1256622.44	2531739.3	226° 41' 47"	53.17
8	1256585.98	2531700.61	230° 24' 2"	103.82
9	1256519.8	2531620.61	318° 11' 10"	104.75
Планировочный элемент 06				
1	1256596.66	2531386.12	131° 47' 20"	4.25
2	1256593.83	2531389.29	64° 39' 50"	33.26
3	1256608.06	2531419.35	93° 30' 29"	4.48
4	1256607.79	2531423.83	123° 49' 31"	80.67
5	1256562.88	2531490.84	74° 37' 4"	30.08
6	1256570.86	2531519.84	137° 42' 32"	63.05
7	1256524.22	2531562.26	226° 30' 4"	1.05
8	1256523.5	2531561.5	227° 38' 1"	1.83
9	1256522.27	2531560.15	140° 1' 52"	74.58
10	1256465.11	2531608.06	49° 26' 42"	13.29
11	1256473.75	2531618.16	318° 8' 38"	21.93
12	1256490.09	2531603.52	50° 24' 3"	136.59
13	1256577.16	2531708.77	46° 40' 17"	41.28
14	1256605.48	2531738.8	136° 41' 47"	46.59
15	1256571.57	2531770.75	46° 41' 47"	139.54
16	1256667.28	2531872.3	121° 13' 44"	104.68
17	1256613.01	2531961.82	242° 30' 20"	47.25
18	1256591.19	2531919.9	226° 42' 32"	495.03
19	1256251.75	2531559.58	317° 6' 19"	382.25
20	1256531.78	2531299.4	52° 14' 33"	98.94
21	1256592.37	2531377.63	63° 11' 19"	9.51

УСЛОВНЫЕ ОБОЗНАЧЕНИЯ

- Граница проекта планировки
- Красные линии
- 1 — Поворотная точка
- 01 — Номер планировочного элемента

ПП 6/ПМ 2-2014

Проект внесения изменений в документацию по планировке территории промышленной зоны города Белоярский, в границах улицы Центральной, улицы Сухарева и подъездной автомобильной дороги к городу Белоярский, в составе проекта планировки и проекта межевания территории

Материалы по обоснованию в виде карт	Стадия	Лист	Листов
	ПП	9	10
Разбивочный чертеж красных линий М 1: 1 000	ООО "Терпланстрой"		