ПРОЕКТ ПЛАНИРОВКИ ТЕРРИТОРИИ МИКРОРАЙОНА МИРНЫЙ В Г. БЕЛОЯРСКИЙ

СХЕМА ОРГАНИЗАЦИИ УЛИЧНО-ДОРОЖНОЙ СЕТИ И СХЕМА ДВИЖЕНИЯ ТРАНСПОРТА
М 1: 1000

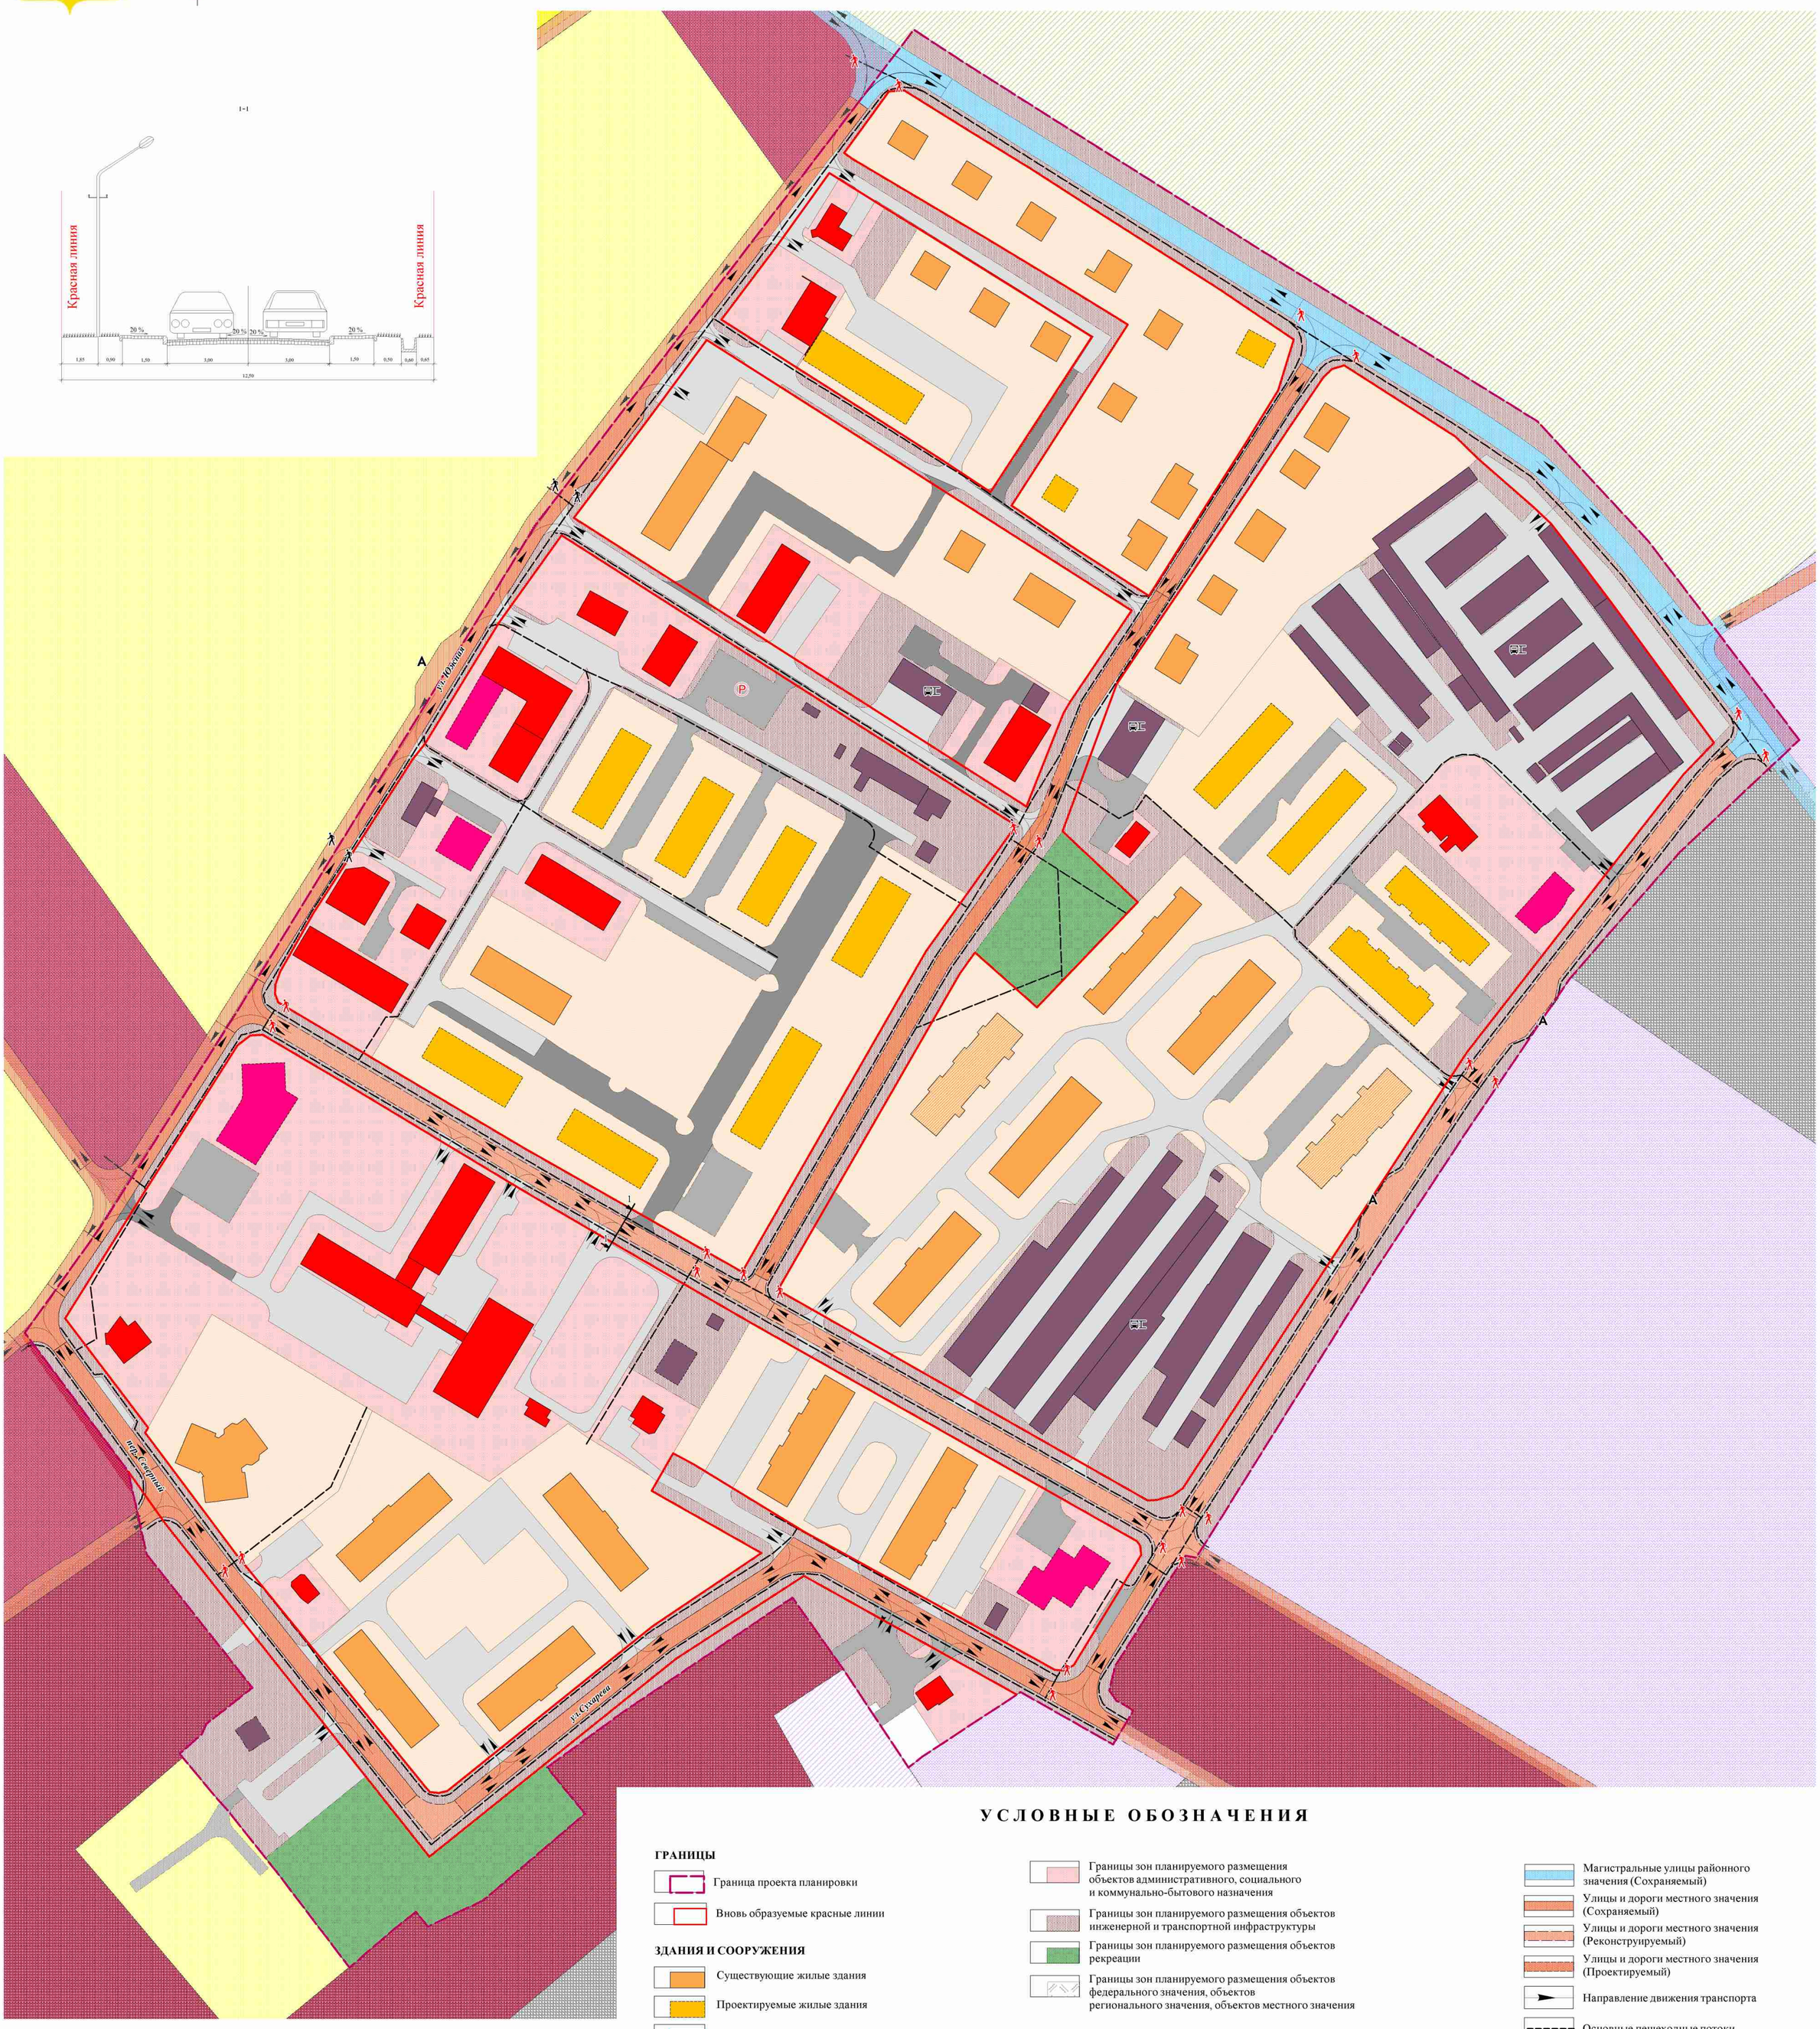

УСЛОВНЫЕ ОБОЗНАЧЕНИЯ

ГРАНИЦЫ

- Граница проекта планировки
- Вновь образуемые красные линии

ЗДАНИЯ И СООРУЖЕНИЯ

- Существующие жилые здания
- Проектируемые жилые здания
- Существующие общественные здания
- Проектируемые общественные здания
- Существующие нежилые здания
- Реконструируемые нежилые здания

ЗОНЫ ПЛАНИРУЕМОГО РАЗМЕЩЕНИЯ ОБЪЕКТОВ КАПИТАЛЬНОГО СТРОИТЕЛЬСТВА

- Границы зон планируемого размещения объектов жилой застройки
- Границы зон планируемого размещения объектов административного, социального и коммунально-бытового назначения
- Границы зон планируемого размещения объектов инженерной и транспортной инфраструктуры
- Границы зон планируемого размещения объектов рекреации
- Границы зон планируемого размещения объектов федерального значения, объектов регионального значения, объектов местного значения

ТРАНСПОРТНАЯ ИНФРАСТРУКТУРА

- Автостоянка (Проектируемый)
- Пешеходный переход (Сохраняемый)
- Пешеходный переход (Проектируемый)
- Гаражи (Сохраняемый)
- Остановка автобуса (Сохраняемый)
- Магистральные улицы районного значения (Сохраняемый)
- Улицы и дороги местного значения (Сохраняемый)
- Улицы и дороги местного значения (Реконструируемый)
- Улицы и дороги местного значения (Проектируемый)
- Направление движения транспорта
- Основные пешеходные потоки

ТЕРРИТОРИАЛЬНЫЕ ЗОНЫ ПРИЛЕГАЮЩИХ ТЕРРИТРИЙ

- Зона застройки малоэтажными жилыми домами (Ж2)
- Зона делового, общественного и коммерческого назначения (О1)
- Зона обслуживания объектов, необходимых для осуществления производственной и предпринимательской деятельности (О3)
- Зона транспортной инфраструктуры (Т)
- Производственная зона (П1)
- Зона рекреационного назначения (Р)

ПП 26/ПМ 27-2016			
Проект планировки территории микрорайона Мирный в г. Белоярский			
Материалы по обоснованию проекта планировки	Стадия	Лист	Листов
	ПП	6	8
Схема организации улично-дорожной сети и схема движения транспорта М 1:1000	ООО "Терпланпроект"		